

ΕΦΗΜΕΡΙΔΑ
ΤΗΣ ΚΥΒΕΡΝΗΣΕΩΣ
ΤΗΣ ΕΛΛΗΝΙΚΗΣ ΔΗΜΟΚΡΑΤΙΑΣ

15 Φεβρουαρίου 2019 | ΤΕΥΧΟΣ ΤΕΤΑΡΤΟ | Αρ. Φύλλου **31**

ΑΠΟΦΑΣΕΙΣ

Αριθμ. 6434/ΤΔ 552

Εφαρμογή των διατάξεων του άρθρου 3 του π.δ. 209/1998 για οδικά τμήματα της 7ης επαρχιακής οδού Μεγάλη Λίμνη - Αμπελικό από επαρχιακή οδό 4 σε επαρχιακή οδό 6 και της 6ης επαρχιακής οδού Πολιχνίτος - Βρίσα - Μεγαλοχώρι από επαρχιακή οδό 4 και διά Βατερών, Βούρκου, Αμπελικού και Ακρασίου σε επαρχιακή οδό 5, του Νομού Λέσβου.

Ο ΑΝΤΙΠΕΡΙΦΕΡΕΙΑΡΧΗΣ
ΒΟΡΕΙΟΥ ΑΙΓΑΙΟΥ

Α. Έχοντας υπόψη:

1) Τις διατάξεις του ν. 3852/2010 (Φ.Ε.Κ. 87Α΄/7-6-2010) «Νέα Αρχιτεκτονική της Αυτοδιοίκησης και της Αποκεντρωμένης Διοίκησης - Πρόγραμμα Καλλικράτης».

2) Τις διατάξεις του π.δ. 137/2010 (Φ.Ε.Κ. 230 Α΄/ 27-12-2010) «Οργανισμός της Περιφέρειας Βορείου Αιγαίου».

3) Την εγκύκλιο 6/14-1-2011 του Υπουργείου Εσωτερικών, Αποκέντρ. και Ηλεκτρ. Διακυβέρνησης «Δημόσιες συμβάσεις έργων, προμηθειών και υπηρεσιών της Τοπικής Αυτοδιοίκησης και της Αποκεντρωμένης Διοίκησης από 1-1-2011».

4) Το π.δ. 7/2013 (Φ.Ε.Κ. 26 Α΄/31-1-2013) "Όργανα που αποφασίζουν ή γνωμοδοτούν και λοιπές σχετικές ρυθμίσεις σε θέματα έργων, μελετών και υπηρεσιών του ν. 3316/2005 «Ανάθεση και εκτέλεση δημοσίων συμβάσεων εκπόνησης μελετών και παροχής συναφών υπηρεσιών και άλλες διατάξεις» (Α΄ 42)".

5) Τις διατάξεις του ν. 3155/1955 «περί κατασκευής και συντηρήσεως οδών», σύμφωνα με τις οποίες το οδικό δίκτυο διακρίνεται σε Εθνικό, Επαρχιακό, Δημοτικό, ή Κοινοτικό, τις διατάξεις του π.δ. 401/1993 (Φ.Ε.Κ. 170 Α΄), με το οποίο τροποποιήθηκε το π.δ. 143/1989 και διακρίθηκε το οδικό δίκτυο σε πρωτεύον, δευτερεύον κ.λπ. και τις διατάξεις του π.δ. 347/1993 «Λήψη μέτρων για την ασφάλεια της υπεραστικής συγκοινωνίας» και τις κανονιστικές υπουργικές αποφάσεις που εκδόθηκαν σε εκτέλεση αυτών.

6) Τις διατάξεις του β.δ. της 6-2-1956 (Φ.Ε.Κ. 47Α΄/ 8-2-1956) «Περί καθορισμού των επαρχιακών οδών του Νομού Λέσβου κατά τις διατάξεις του ν. 3155/1955 περί κατασκευής και συντήρησης οδών», με το οποίο καθορίστηκαν οι Επαρχιακές οδοί του Ν. Λέσβου και μεταξύ αυτών ως 2η η επαρχιακή οδός Θέρμων κόλπου Γέρας - Παπάδου - Πλωμαρίου.

7) Τις διατάξεις του β.δ. 465/1970 (Φ.Ε.Κ. 150 Α΄) «Περί όρων και προϋποθέσεων εγκατάστασης και λειτουργίας αντλιών καυσίμων προ πρατηρίων κειμένων εκτός των εγκεκριμένων σχεδίων πόλεων και κωμών ή εκτός κατοικημένων εν γένει περιοχών και περί κυκλοφοριακής συνδέσεως εγκαταστάσεων μετά των οδών», όπως τροποποιήθηκε με το π.δ. 118/8-6-2006 (Φ.Ε.Κ. 119 Α΄/ 16-6-2006) και ισχύει σήμερα.

8) Τις διατάξεις των άρθρων 2 και 3 του π.δ. 209/1998 (Φ.Ε.Κ. 169 Α΄/15-7-1998) «Λήψη μέτρων για την ασφάλεια της υπεραστικής συγκοινωνίας», όπως τροποποιήθηκαν με το π.δ. 221/1999 και ισχύουν σήμερα.

Β. Και αφού είδαμε:

(α) Την αριθμ. 121/26-10-2018 (ΑΔΑ: Ψ2ΨΝ7ΛΩ-ΛΚΨ) απόφαση του Περιφερειακού Συμβουλίου της Περιφέρειας Β. Αιγαίου, με την οποία αποφασίστηκε η ένταξη του έργου με τίτλο «ΒΕΛΤΙΩΣΗ ΕΠΑΡΧΙΑΚΗ Σ ΟΔΟΥ ΑΜΠΕΛΙΚΟΥ - ΣΤΑΥΡΟΥ», συνολικού προϋπολογισμού 12.000.000,00 € (στον οποίο περιλαμβάνονται οι δαπάνες για την κατασκευή της ομώνυμης εργολαβίας, οι δαπάνες των απαιτούμενων απαλλοτριώσεων, οι δαπάνες των ΟΚΩ και οι δαπάνες αρχαιολογίας), με κωδικό 2017ΕΠ08800032, στο Πρόγραμμα Έργων της Περιφέρειας Β. Αιγαίου του έτους 2018.

(β) Την Τεχνική Μελέτη με τίτλο «ΜΕΛΕΤΗ ΒΕΛΤΙΩΣΗΣ ΔΡΟΜΟΥ ΑΜΠΕΛΙΚΟΥ -ΣΤΑΥΡΟΥ» και συγκεκριμένα την Οριστική Μελέτη Οδοποιίας καθώς και τις λοιπές Υποστηρικτικές Μελέτες (Μελέτη Αποχέτευσης-Αποστράγγισης (Υδραυλική Μελέτη), Μελέτη Ισόπεδων Κόμβων Κ1 και Κ2, Μελέτη Σήμανσης - Ασφάλισης και Μελέτη Σ.Α.Υ. - Φ.Α.Υ.), που εγκρίθηκαν με την αριθμ. 1436/19-12-2017 (ΑΔΑ: 6ΛΚ07ΛΩ-ΜΧΝ) απόφαση της Οικονομικής Επιτροπής της Περιφέρειας Βορείου Αιγαίου, όπως οι Μελέτες αυτές συντάχθηκαν από τα Συμπράττοντα Γραφεία Μελετών Ευθ. Γιαννακάκη και ΣΙΑ, Μπουρούνη Χρήστου, Καπόπουλου Χριστόφορου και Μπαλάτσα Ιωάννη.

Τα προς βελτίωση οδικά τμήματα αφορούν:

(i) Σε τμήμα της 7ης επαρχιακής οδού, πριν τον οικισμό Αμπελικού, μήκους 322,00 μ., με αρχή (Χ.Θ. 0,00) το σημείο του κατά την ανωτέρω Τεχνική Μελέτη άξονα της οδού με συντεταγμένες σε Ε.Γ.Σ.Α. Χ=699983,28 και Ψ=4325712,63 και τέλος (Χ.Θ. 322,00) το σημείο του κατά την ανωτέρω Τεχνική Μελέτη άξονα της οδού με συντεταγμένες σε Ε.Γ.Σ.Α. Χ=700038,55 και Ψ=4325552,89.

(ii) Σε τμήμα της 6ης επαρχιακής οδού, μετά τον οικισμό Αμπελικού, μήκους 8.065,00μ. με αρχή (Χ.Θ. 0,00) το σημείο του κατά την ανωτέρω Τεχνική Μελέτη άξονα της οδού με συντεταγμένες σε Ε.Γ.Σ.Α. Χ=700046,76 και Ψ=4325234,40 και τέλος (Χ.Θ. 8.065,00) το σημείο του κατά την ανωτέρω Τεχνική Μελέτη άξονα της οδού με συντεταγμένες σε Ε.Γ.Σ.Α. Χ=696585,00 και Ψ=4324106,00.

Επισημαίνεται ότι το πέρας της Τεχνικής Μελέτης (Χ.Θ. 8.065,00) τοποθετείται επί της δευτερεύουσας οδού προς οικισμό Σταυρού, η οποία εκκινεί από τον κατωτέρω αναφερόμενο κόμβο Κ2 (Χ.Θ. 7+318) και όχι επί της 6ης επαρχιακής οδού.

(iii) Τον Κόμβο Κ1 της ανωτέρω Τεχνικής Μελέτης, ήτοι τη σύνδεση της 6ης επαρχιακής οδού με τη δευτερεύουσα οδό προς οικισμό Ακρασίου, μήκους 124,00 μ., με αρχή του κλάδου προς Ακράσι (Χ.Θ. 0+656) το σημείο του κατά την ανωτέρω Τεχνική Μελέτη άξονα της οδού με συντεταγμένες σε Ε.Γ.Σ.Α. Χ=699850,29 και Ψ=4324675,16 και τέλος (Χ.Θ. 0+780) το σημείο του κατά την ανωτέρω Τεχνική Μελέτη άξονα της οδού με συντεταγμένες σε Ε.Γ.Σ.Α. Χ=699912,00 και Ψ=4324569,00.

(iv) Τον Κόμβο Κ2 της ανωτέρω Τεχνικής Μελέτης, ήτοι τη σύνδεση της 6ης επαρχιακής οδού με τη δευτερεύουσα οδό προς οικισμό Βατερών, μήκους 63,00 μ., με αρχή του κλάδου προς Βατερά (Χ.Θ. 7+318) το σημείο του κατά την ανωτέρω Τεχνική Μελέτη άξονα της οδού με συντεταγμένες σε Ε.Γ.Σ.Α. Χ=696290,05 και Ψ=4323444,41 και τέλος (Χ.Θ. 7+381) το σημείο του κατά την ανωτέρω Τεχνική Μελέτη άξονα της οδού με συντεταγμένες σε Ε.Γ.Σ.Α. Χ=696236,00 και Ψ=4323419,00.

(γ) Την αριθμ. 605/12-6-2018 (ΑΔΑ: 64ΕΖ7ΛΩ-Π8Ε) απόφαση της Οικονομικής Επιτροπής της Περιφέρειας Βορείου Αιγαίου, με την οποία εγκρίθηκαν: (i) τα Κτηματολογικά Διαγράμματα και οι Κτηματολογικοί Πίνακες της ανωτέρω αναφερόμενης Τεχνικής Μελέτης, όπως τα Κτηματολογικά αυτά Διαγράμματα και οι Κτηματολογικοί Πίνακες συντάχθηκαν από τα Συμπράττοντα Γραφεία Μελετών Ευθ. Γιαννακάκη και ΣΙΑ, Μπουρούνη Χρήστου, Καπόπουλου Χριστόφορου και Μπαλάτσα Ιωάννη και (ii) η Οριστική Μελέτη της δευτερεύουσας οδού 5α προς αντικατάσταση της δευτερεύουσας οδού 5 (κατόπιν σχετικής αίτησης ιδιοκτήτη), η οποία είχε εγκριθεί με την αριθμ. 1436/19-12-2017 απόφαση της Οικονομικής Επιτροπής της Περιφέρειας Βορείου Αιγαίου, η οποία κατά τα λοιπά εξακολουθεί να ισχύει.

Γ. Και επειδή:

1) Με βάση τα ανωτέρω, για την κατασκευή του έργου με τίτλο «ΒΕΛΤΙΩΣΗ ΕΠΑΡΧΙΑΚΗΣ ΟΔΟΥ ΑΜΠΕΛΙΚΟΥ - ΣΤΑΥΡΟΥ», η εκτέλεση του οποίου προβλέπεται να ολοκληρωθεί μέσα σε τέσσερα (4) χρόνια από σήμερα, συντρέχουν οι προϋποθέσεις εφαρμογής, με έκδοση σχετικής απόφασης του Νομάρχη Λέσβου και λόγω διάδοχης κατάστασης της Περιφερειάρχη Βορείου Αιγαίου, η οποία με την αριθμ. 7745/451/17-2-2017 (Φ.Ε.Κ. 639 Β΄/1-3-2017) απόφαση «Μεταβίβαση αρμοδιοτήτων σε Αντιπεριφερειάρχες στην Περιφέρεια Βορείου Αιγαίου», μεταβίβασε στον Αντιπεριφερειάρχη Θ. Βαλσαμίδη την άσκηση των αρμοδιοτήτων, εκτός των άλλων και της Διεύθυνσης Τεχνικών Έργων της Περιφερειακής Ενότητας Λέσβου, των διατάξεων του άρθρου 3 του π.δ. 209/1998, για:

α) Εφαρμογή των αποστάσεων που προβλέπονται στο άρθρο 2 του π.δ. 209/1998,

β) Απαγόρευση έκδοσης Οικοδομικών Αδειών για ανέγερση κτιρίων και εκτέλεση οικοδομικών εργασιών στη ζώνη διέλευσης της οδού που καθορίζεται από τις οριογραμμές απαλλοτρίωσης.

2) Η ζώνη διέλευσης των υπό βελτίωση τμημάτων της 7ης και της 6ης επαρχιακής οδού στα πλαίσια του έργου με τίτλο «ΒΕΛΤΙΩΣΗ ΕΠΑΡΧΙΑΚΗΣ ΟΔΟΥ ΑΜΠΕΛΙΚΟΥ - ΣΤΑΥΡΟΥ», κατά τα αναφερόμενα στο σκεπτικό της παρούσας, απεικονίζεται στα εγκεκριμένα (παρ. Β (γ) της παρούσας) Κτηματολογικά Διαγράμματα, στα οποία απεικονίζονται και τα όρια της προς απαλλοτρίωση ζώνης με συνεχή κόκκινη γραμμή και επισυνάπτονται στην παρούσα απόφαση (τρία (3) σχέδια), αποφασίζουμε:

1. Την εφαρμογή των διατάξεων του άρθρου 3 του π.δ. 209/1998 για την εγκεκριμένη Οριστική Μελέτη Οδοποιίας για τα εξής τμήματα:

(i) Τμήμα της 7ης επαρχιακής οδού, πριν τον οικισμό Αμπελικού, μήκους 322,00 μ., με αρχή (Χ.Θ. 0,00) το σημείο του κατά την ανωτέρω Τεχνική Μελέτη άξονα της οδού με συντεταγμένες σε Ε.Γ.Σ.Α. Χ=699983,28 και Ψ=4325712,63 και τέλος (Χ.Θ. 322,00) το σημείο του κατά την ανωτέρω Τεχνική Μελέτη άξονα της οδού με συντεταγμένες σε Ε.Γ.Σ.Α. Χ=700038,55 και Ψ=4325552,89.

(ii) Τμήμα της 6ης επαρχιακής οδού, μετά τον οικισμό Αμπελικού, μήκους 8.065,00μ. με αρχή (Χ.Θ. 0,00) το σημείο του κατά την ανωτέρω Τεχνική Μελέτη άξονα της οδού με συντεταγμένες σε Ε.Γ.Σ.Α. Χ=700046,76 και Ψ=4325234,40 και τέλος (Χ.Θ. 8.065,00) το σημείο του κατά την ανωτέρω Τεχνική Μελέτη άξονα της οδού με συντεταγμένες σε Ε.Γ.Σ.Α. Χ=696585,00 και Ψ=4324106,00.

Επισημαίνεται ότι το πέρας της Τεχνικής Μελέτης (Χ.Θ. 8.065,00) τοποθετείται επί της δευτερεύουσας οδού προς οικισμό Σταυρού, η οποία εκκινεί από τον κατωτέρω αναφερόμενο κόμβο Κ2 (Χ.Θ. 7+318) και όχι επί της 6ης επαρχιακής οδού.

(iii) Τον Κόμβο Κ1 της ανωτέρω Τεχνικής Μελέτης, ήτοι τη σύνδεση της 6ης επαρχιακής οδού με τη δευτερεύουσα οδό προς οικισμό Ακρασίου, μήκους 124,00 μ., με αρχή του κλάδου προς Ακράσι (Χ.Θ. 0+656) το σημείο του κατά την ανωτέρω Τεχνική Μελέτη άξονα της οδού με συντεταγμένες σε Ε.Γ.Σ.Α. Χ=699850,29 και Ψ=4324675,16 και τέλος (Χ.Θ. 0+780) το σημείο του κατά την ανωτέρω Τεχνική Μελέτη άξονα της οδού με συντεταγμένες σε Ε.Γ.Σ.Α. Χ=699912,00 και Ψ=4324569,00.

(iv) Τον Κόμβο Κ2 της ανωτέρω Τεχνικής Μελέτης, ήτοι τη σύνδεση της 6ης επαρχιακής οδού με τη δευτερεύουσα οδό προς οικισμό Βατερών, μήκους 63,00 μ., με αρχή

του κλάδου προς Βατερά (Χ.Θ. 7+318) το σημείο του κατά την ανωτέρω Τεχνική Μελέτη άξονα της οδού με συντεταγμένες σε Ε.Γ.Σ.Α. Χ=696290,05 και Ψ=4323444,41 και τέλος (Χ.Θ. 7+381) το σημείο του κατά την ανωτέρω Τεχνική Μελέτη άξονα της οδού με συντεταγμένες σε Ε.Γ.Σ.Α. Χ=696236,00 και Ψ=4323419,00. με βάση τη ζώνη διέλευσης των υπό βελτίωση τμημάτων της 7ης και της 6ης επαρχιακής οδού, στα πλαίσια του έργου με τίτλο «ΒΕΛΤΙΩΣΗ ΕΠΑΡΧΙΑΚΗΣ ΟΔΟΥ ΑΜΠΕΛΙΚΟΥ - ΣΤΑΥΡΟΥ», κατά τα αναφερόμενα στο σκεπτικό της παρούσας (παρ. Β. (α) και (β)), από τη δημοσίευση αυτής στην Εφημερίδα της Κυβερνήσεως.

2. Απαγορεύουμε για μια τετραετία από την ημέρα δημοσίευσης στο Φύλλο Εφημερίδας της Κυβερνήσεως την έκδοση Οικοδομικών Αδειών για ανέγερση κτιρίων και εκτέλεση οικοδομικών εργασιών στη ζώνη διέλευσης των υπό βελτίωση τμημάτων της 7ης και της 6ης επαρχιακής οδού, στα πλαίσια του έργου με τίτλο «ΒΕΛΤΙΩΣΗ ΕΠΑΡΧΙΑΚΗΣ ΟΔΟΥ ΑΜΠΕΛΙΚΟΥ - ΣΤΑΥΡΟΥ», κατά τα αναφερόμενα στο σκεπτικό της παρούσας, η οποία απεικονίζεται στα συνημμένα τρία (3) σχέδια.

Η απόφαση αυτή, από τις διατάξεις της οποίας δεν προκαλείται δαπάνη σε βάρος του κρατικού προϋπολογισμού, να δημοσιευθεί στην Εφημερίδα της Κυβερνήσεως.

Μυτιλήνη, 30 Ιανουαρίου 2019

Ο Αντιπεριφερειάρχης

ΘΕΟΔΩΡΟΣ ΒΑΛΣΑΜΙΔΗΣ

ΕΘΝΙΚΟ ΤΥΠΟΓΡΑΦΕΙΟ
Για τεχνικούς λόγους στο σχεδιάγραμμα, από το ηλεκτρονικό αρχείο, έγινε σμίκρυνση κατά ποσοστό 32%

ΥΠΟΜΝΗΜΑ

- Α/Α ΙΔΙΟΚΤΗΣΙΑΣ ΩΦΕΛΟΥΜΕΝΟΥ ΠΑΡΟΔΙΟΥ
- ΧΑΡΑΚΤΗΡΙΣΤΙΚΟ ΣΗΜΕΙΟ ΑΝΑΛΟΓΙΣΜΟΥ
- ΟΡΙΟ ΑΠΑΛΛΟΤΡΙΩΣΗΣ
- ΟΡΙΟ ΣΥΝΤΕΛΕΣΘΕΙΣΑΣ ΑΠΑΛΛΟΤΡΙΩΣΗΣ
- ΟΡΙΟ ΖΩΝΗΣ ΕΠΙΒΑΡΥΝΣΗΣ ΠΑΡΟΔΙΩΝ
- ΑΞΟΝΑΣ ΟΔΟΥ
- ΟΡΙΟ ΟΔΟΥ
- ΟΡΙΟ ΟΙΚΙΣΜΟΥ
- ΥΦΙΣΤΑΜΕΝΟΣ ΔΡΟΜΟΣ
- ΕΚΤΑΣΕΙΣ ΕΛΛΗΝΙΚΟΥ ΔΗΜΟΣΙΟΥ (ΥΦΙΣΤΑΜΕΝΟΙ ΔΡΟΜΟΙ, ΡΕΜΑΤΑ, ΚΛΠ)
- ΕΚΤΑΣΕΙΣ ΑΥΤΑΠΟΖΗΜΙΩΣΗΣ
- (ΥΠΟΧΡΕΩΣΕΙΣ (ανταλλαγές) ΜΕΤΑΞΥ ΠΑΡΟΔΙΩΝ
- ΥΠΟΧΡΕΩΣΕΙΣ ΕΛΛΗΝΙΚΟΥ ΔΗΜΟΣΙΟΥ (ΠΥΡΗΝΑΣ)
- ΠΡΟΣΘΕΤΕΣ ΥΠΟΧΡΕΩΣΕΙΣ ΕΛΛΗΝΙΚΟΥ ΔΗΜΟΣΙΟΥ ΣΕ ΕΦΑΡΜΟΓΗ ΤΩΝ ΔΙΑΤΑΞΕΩΝ ΤΟΥ ΑΡΘΡΟΥ 1 ΤΟΥ Ν.653/77
- ΕΚΤΑΣΗ ΑΠΑΛΛΟΤΡΙΩΣΗΣ ΠΟΥ ΕΧΕΙ ΣΥΝΤΕΛΕΣΤΕΙ ΜΕ ΒΑΣΗ ΑΛΛΗ ΜΕΛΕΤΗ

Το παρόν Κτηματολογικό Διάγραμμα συντάχθηκε σύμφωνα με τις διατάξεις:
1. του Ν.653/77, όπως διορθώθηκε και συμπληρώθηκε με τον Ν.947/79 (παρ. 9 και 10, άρθρο 62), Ν.1349/83
2. του Ν.1418/84 (παρ. 2, άρθρο 25)
3. του Π.Δ/γματος 929/79
4. του Ν.2040/92 και του Ν.2052/92
5. του Ν.Δ/γματος 797/71

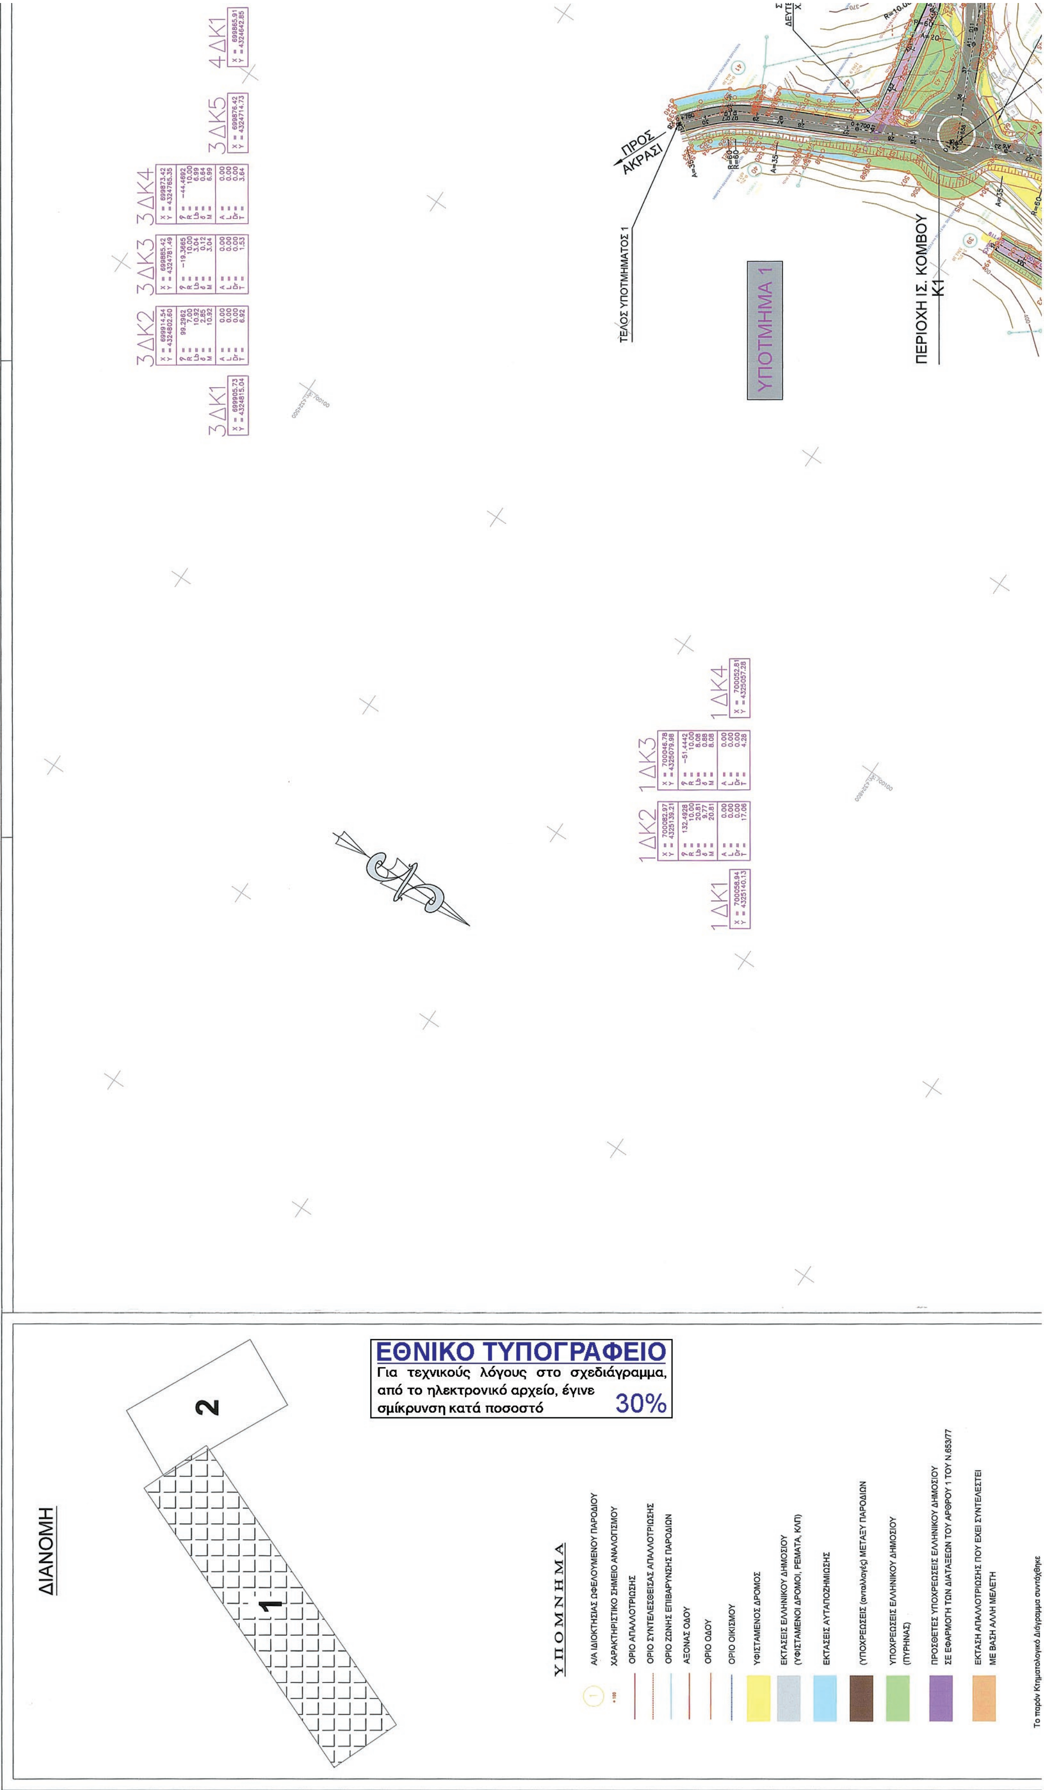
Μέσος συντελεστής κλίμακας παραμόρφωσης (K)=1.0000834
Ελληνικό Γεωδαιτικό Σύστημα Αναφοράς (ΕΓΣΑ '87)
Ελλειψοειδές GRS80 (a=6378137, f=1/298.2572236)
Εγκάρσια Μερκατορική Προβολή με κεντρικό μεσημβρινό 24° και συντελεστή κλίμακας Ko = 0.9996

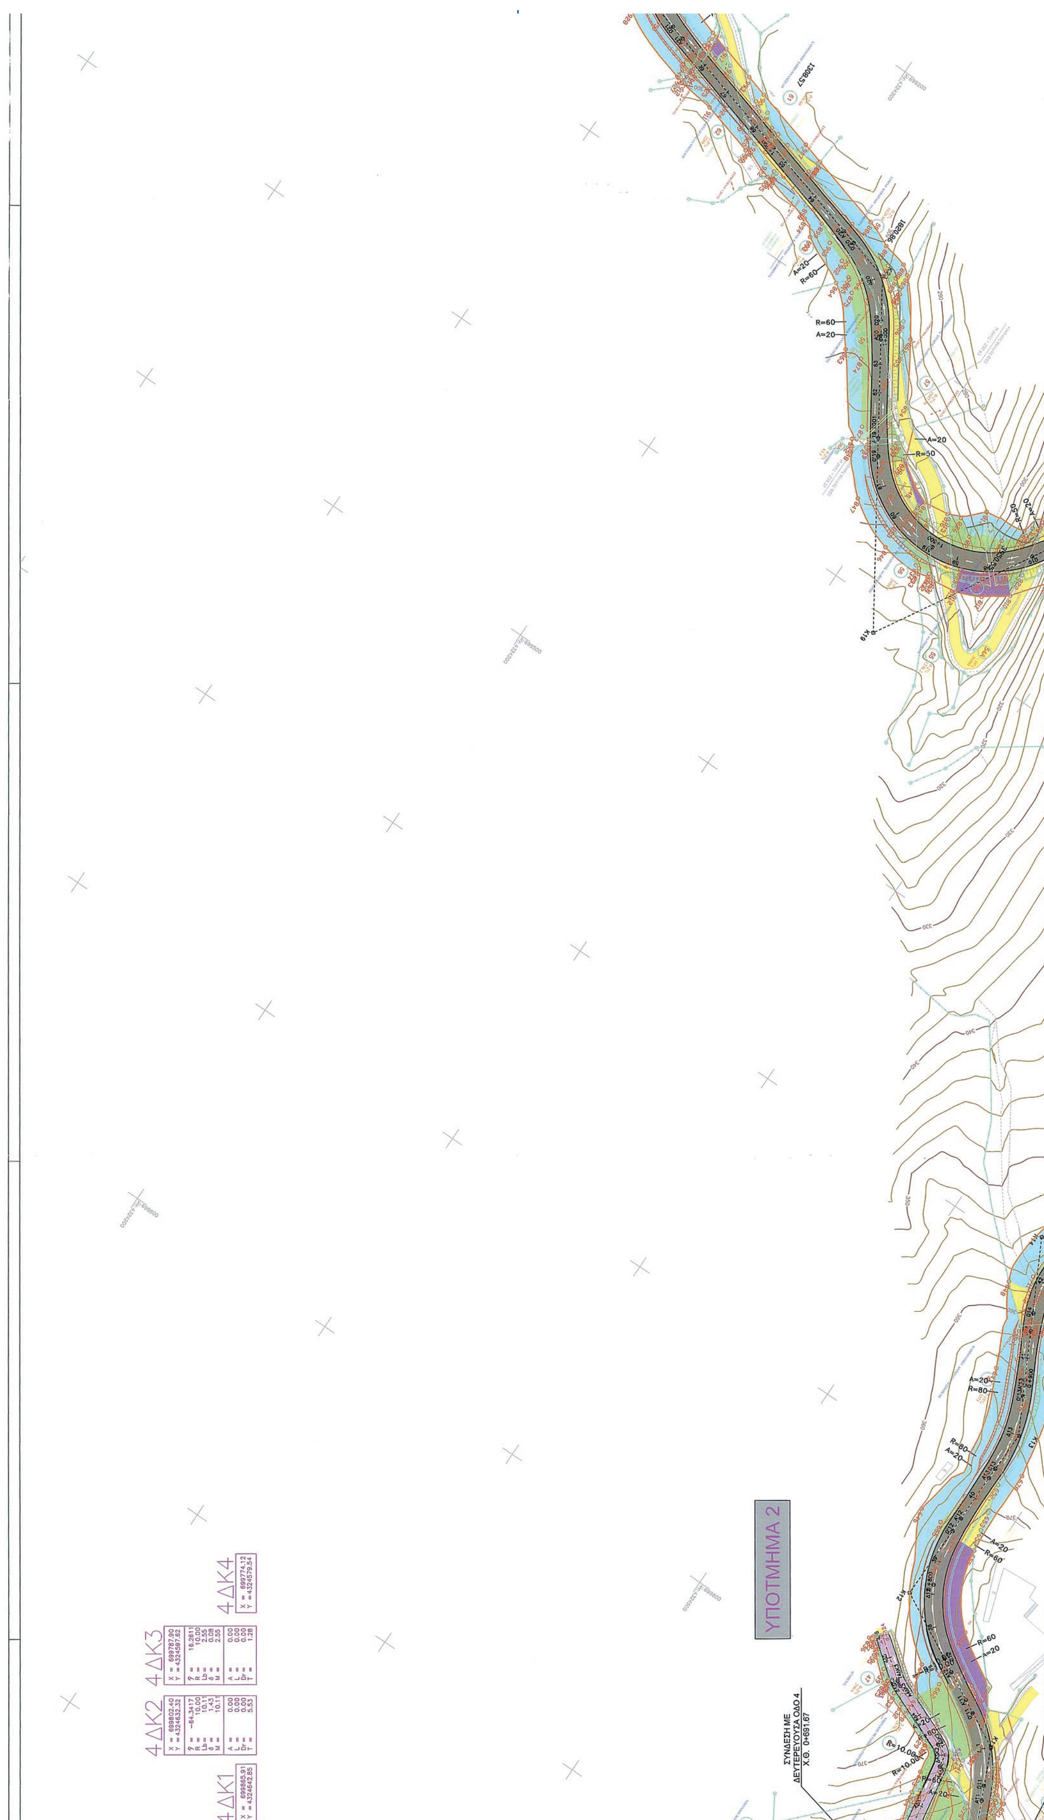
K1: X = 699986.168, Y = 4325733.978
K2: X = 700109.319, Y = 4325833.926; φ = 168.6373, R = 24.000, Lb = 45.200, δ = 76.817, M = 81.950; A = 21.000, L = 18.375, Dr = 0.583, T = 106.917
K3: X = 700050.554, Y = 4325693.521; φ = −26.2772, R = 40.000, Lb = 11.610, δ = 0.893, M = 21.410; A = 14.000, L = 4.900, Dr = 0.025, T = 10.829
K4: X = 700052.027, Y = 4325603.607; φ = 25.8467, R = 40.000, Lb = 11.214, δ = 0.851, M = 21.014; A = 14.000, L = 4.900, Dr = 0.025, T = 10.623
K5: X = 700037.971, Y = 4325569.068; φ = −26.8815, R = 40.000, Lb = 11.990, δ = 0.934, M = 21.790; A = 14.000, L = 4.900, Dr = 0.025, T = 11.028
K6: X = 700038.550, Y = 4325552.890

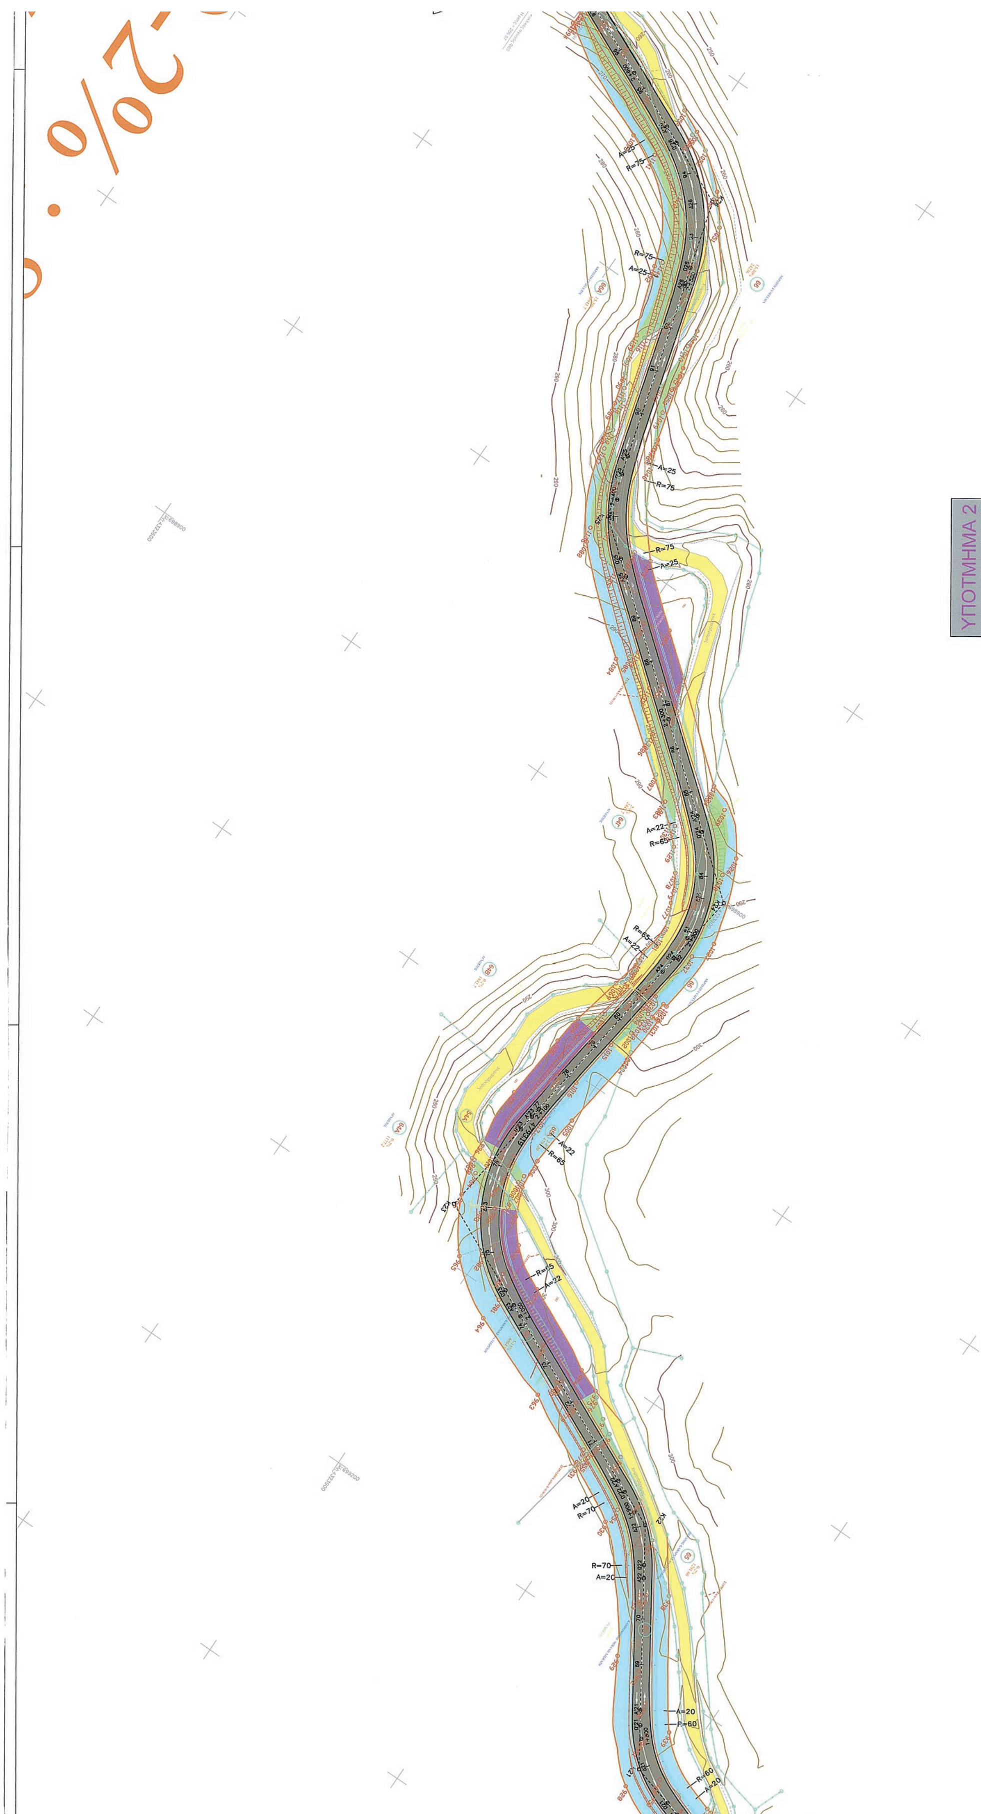
1ΔΚ3: X = 700007.530, Y = 4325751.320
1ΔΚ2: X = 700018.300, Y = 4325741.640; φ = −109.3480, R = 10.000, Lb = 17.176, δ = 5.306, M = 17.176; A = 0.000, L = 0.000, Dr = 0.000, T = 11.888
1ΔΚ1: X = 699983.280, Y = 4325712.680
2ΔΚ1: X = 700039.020, Y = 4325569.610
2ΔΚ2: X = 700031.380, Y = 4325571.110; φ = −83.8882, R = 10.000, Lb = 13.176, δ = 2.847, M = 13.176; A = 0.000, L = 0.000, Dr = 0.000, T = 7.742
2ΔΚ3: X = 700025.440, Y = 4325558.720

ΓΕΦΥΡΑ (3.50Χ1.30)
ΔΕΞΑΜΕΝΗ

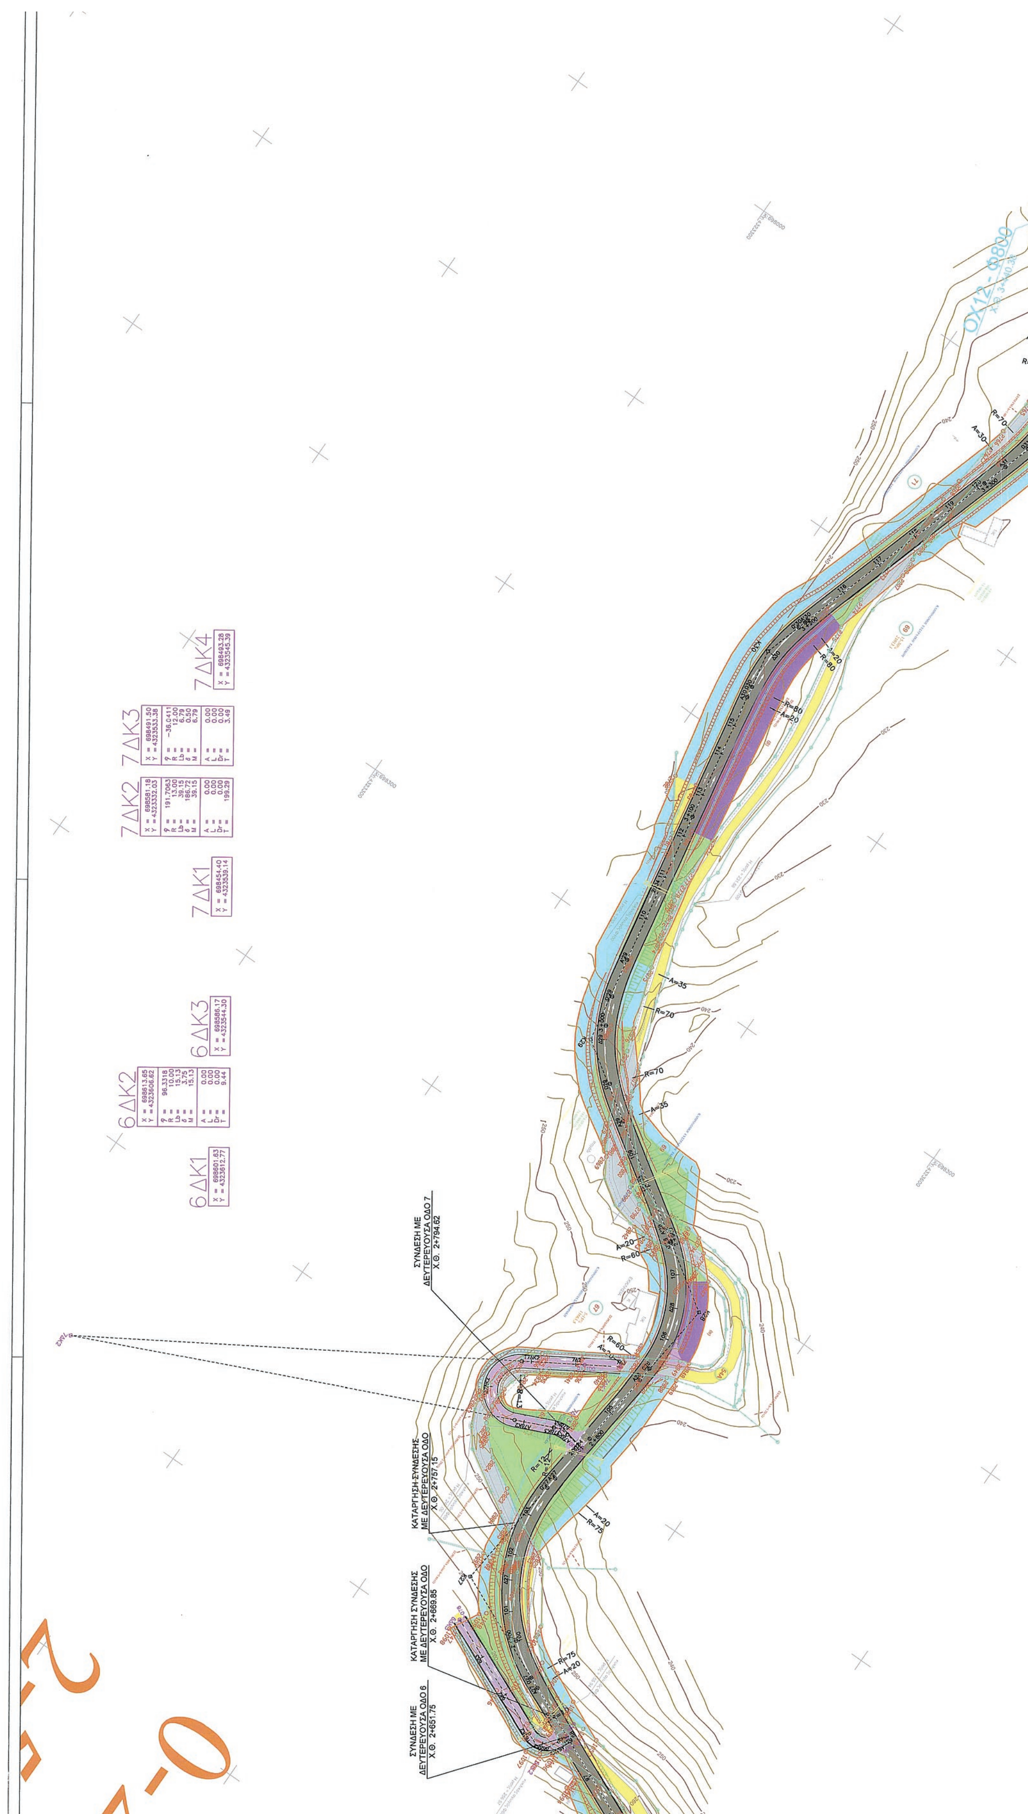
ΕΛΛΗΝΙΚΗ ΔΗΜΟΚΡΑΤΙΑ ΠΕΡΙΦΕΡΕΙΑ ΒΟΡΕΙΟΥ ΑΙΓΑΙΟΥ ΓΕΝΙΚΗ Δ/ΝΣΗ ΑΝΑΠΤΥΞΙΑΚΟΥ ΠΡΟΓΡΑΜΜΑΤΙΣΜΟΥ, ΠΕΡΙΒΑΛΛΟΝΤΟΣ ΚΑΙ ΥΠΟΔΟΜΩΝ Δ/ΝΣΗ ΤΕΧΝΙΚΩΝ ΕΡΓΩΝ ΠΕΡΙΦΕΡΕΙΑΚΗΣ ΕΝΟΤΗΤΑΣ ΛΕΣΒΟΥ				
ΤΙΤΛΟΣ ΜΕΛΕΤΗΣ:	ΒΕΛΤΙΩΣΗ ΔΡΟΜΟΥ **ΑΜΠΕΛΙΚΟΥ - ΣΤΑΥΡΟΥ Ν. ΛΕΣΒΟΥ**			
ΤΜΗΜΑ Α:	*ΕΠΑΡΧΙΑΚΗ ΟΔΟΣ ΜΕΓΑΛΗΣ ΛΙΜΝΗΣ - ΑΜΠΕΛΙΚΟΥ ΠΡΙΝ ΤΟΝ ΟΙΚ. ΑΜΠΕΛΙΚΟ*			
ΚΑΤΗΓΟΡΙΑ ΜΕΛΕΤΗΣ	ΚΤΗΜΑΤΟΛΟΓΙΟ			
ΚΤΗΜΑΤΟΛΟΓΙΚΟ ΔΙΑΓΡΑΜΜΑ			ΚΛΙΜΑΚΑ 1:1000	ΑΡΙΘΜΟΣ ΣΧΕΔΙΟΥ 1
ΑΝΑΔΟΧΟΙ ΜΕΛΕΤΗΣ		ΗΜΕΡΟΜΗΝΙΑ	ΟΝΟΜΑΤΕΠΩΝΥΜΟ	ΥΠΟΓΡΑΦΗ
ΕΥΘ.ΓΙΑΝΝΑΚΑΚΗ & ΣΙΑ ΕΕ-ΦΑΣΜΑ ΜΠΟΥΡΟΥΝΗΣ ΧΡΗΣΤΟΣ ΚΑΠΟΠΟΥΛΟΣ ΧΡΙΣΤΟΦΟΡΟΣ ΜΠΑΛΑΤΣΑΣ ΙΩΑΝΝΗΣ	Ο ΣΥΝΤΑΞΑΣ	03/2018	Δ. ΓΙΑΝΝΑΚΑΚΗΣ	[υπογραφή]
	Ο ΕΚΠΡΟΣΩΠΟΣ ΤΩΝ ΑΝΑΔΟΧΩΝ		ΕΥΘ. ΓΙΑΝΝΑΚΑΚΗ	[υπογραφή]
ΔΙΕΥΘΥΝΣΗ ΤΕΧΝΙΚΩΝ ΕΡΓΩΝ	ΕΛΕΓΧΘΗΚΕ Ο ΕΠΙΒΛΕΠΩΝ	7/6/2018	Ε. ΖΟΥΡΟΥ	[υπογραφή]
	ΘΕΩΡΗΘΗΚΕ Ο ΠΡΟΪΣΤΑΜΕΝΟΣ	7/6/2018		
ΕΛΛΗΝΙΚΗ ΔΗΜΟΚΡΑΤΙΑ ΠΕΡΙΦΕΡΕΙΑ ΒΟΡΕΙΟΥ ΑΙΓΑΙΟΥ Π.Ε. ΛΕΣΒΟΥ	ΕΓΚΡΙΣΗ	Η αριθ. 6005/19-6-2018 (ΑΔΑ: Ω-ΝΟΑ7ΛΕ-2Η4) Απόφαση της Οικ. Επιτροπής της Π.Β.Α		

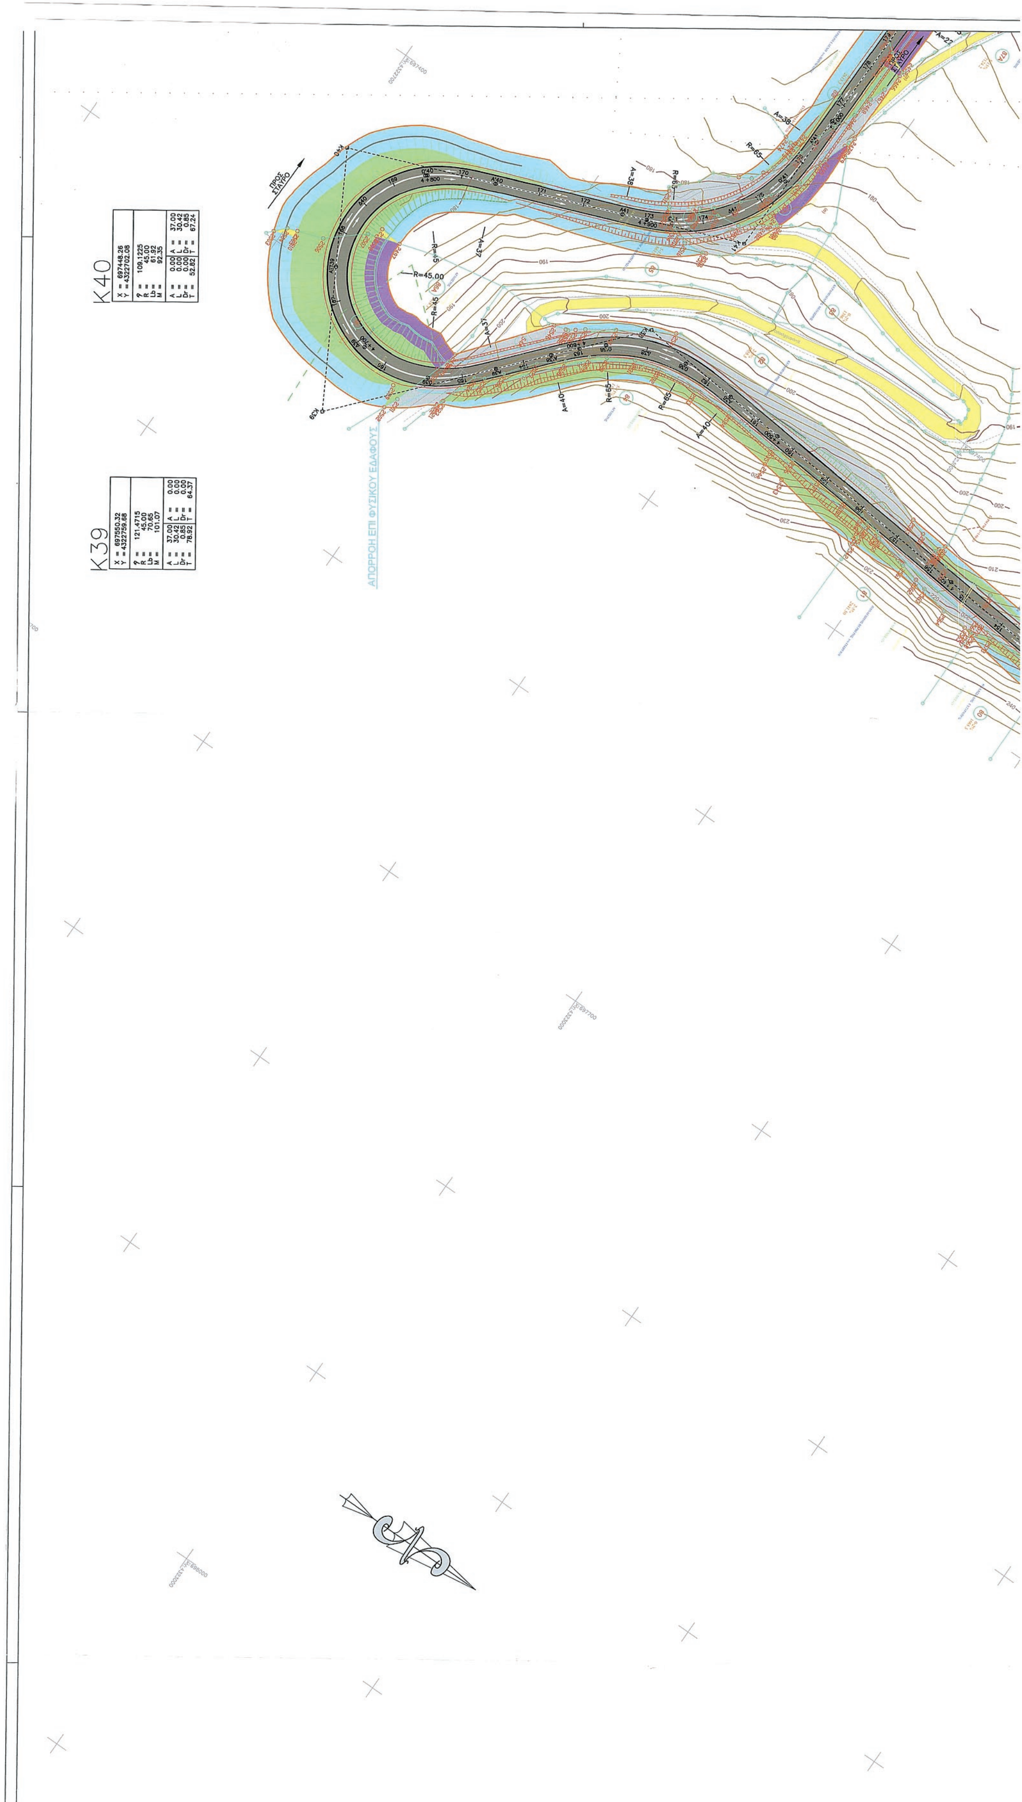

ΔΙΑΝΟΜΗ
1
2
ΕΘΝΙΚΟ ΤΥΠΟΓΡΑΦΕΙΟ
Για τεχνικούς λόγους στο σχεδιάγραμμα, από το ηλεκτρονικό αρχείο, έγινε σμίκρυνση κατά ποσοστό 30%
ΥΠΟΜΝΗΜΑ
ΑΙΑ ΙΔΙΟΚΤΗΣΙΑΣ ΩΦΕΛΟΥΜΕΝΟΥ ΠΑΡΟΔΙΟΥ
ΧΑΡΑΚΤΗΡΙΣΤΙΚΟ ΣΗΜΕΙΟ ΑΝΑΛΟΓΙΣΜΟΥ
ΟΡΙΟ ΑΠΑΛΛΟΤΡΙΩΣΗΣ
ΟΡΙΟ ΣΥΝΤΕΛΕΣΘΕΙΣΑΣ ΑΠΑΛΛΟΤΡΙΩΣΗΣ
ΟΡΙΟ ΖΩΝΗΣ ΕΠΙΒΑΡΥΝΣΗΣ ΠΑΡΟΔΙΩΝ
ΑΞΟΝΑΣ ΟΔΟΥ
ΟΡΙΟ ΟΔΟΥ
ΟΡΙΟ ΟΙΚΙΣΜΟΥ
ΥΦΙΣΤΑΜΕΝΟΣ ΔΡΟΜΟΣ
ΕΚΤΑΣΕΙΣ ΕΛΛΗΝΙΚΟΥ ΔΗΜΟΣΙΟΥ (ΥΦΙΣΤΑΜΕΝΟΙ ΔΡΟΜΟΙ, ΡΕΜΑΤΑ, ΚΛΠ)
ΕΚΤΑΣΕΙΣ ΑΥΤΑΠΟΖΗΜΙΩΣΗΣ
(ΥΠΟΧΡΕΩΣΕΙΣ (αναλλαγής) ΜΕΤΑΞΥ ΠΑΡΟΔΙΩΝ
ΥΠΟΧΡΕΩΣΕΙΣ ΕΛΛΗΝΙΚΟΥ ΔΗΜΟΣΙΟΥ (ΠΥΡΗΝΑΣ)
ΠΡΟΣΘΕΤΕΣ ΥΠΟΧΡΕΩΣΕΙΣ ΕΛΛΗΝΙΚΟΥ ΔΗΜΟΣΙΟΥ ΣΕ ΕΦΑΡΜΟΓΗ ΤΩΝ ΔΙΑΤΑΞΕΩΝ ΤΟΥ ΑΡΘΡΟΥ 1 ΤΟΥ Ν.653/77
ΕΚΤΑΣΗ ΑΠΑΛΛΟΤΡΙΩΣΗΣ ΠΟΥ ΕΧΕΙ ΣΥΝΤΕΛΕΣΤΕΙ ΜΕ ΒΑΣΗ ΑΛΛΗ ΜΕΛΕΤΗ
Το παρόν Κτηματολογικό Διάγραμμα συντάχθηκε
ΥΠΟΤΜΗΜΑ 1
ΤΕΛΟΣ ΥΠΟΤΜΗΜΑΤΟΣ 1
ΠΡΟΣ ΑΚΡΑΣΙ
ΠΕΡΙΟΧΗ ΙΣ. ΚΟΜΒΟΥ Κ1
1ΔΚ1
1ΔΚ2
1ΔΚ3
1ΔΚ4
3ΔΚ1
3ΔΚ2
3ΔΚ3
3ΔΚ4
3ΔΚ5
4ΔΚ1


ΥΠΟΤΜΗΜΑ 2
4ΔΚ1
4ΔΚ2
4ΔΚ3
4ΔΚ4
ΣΥΝΔΕΣΗ ΜΕ
ΔΕΥΤΕΡΕΥΟΥΣΑ ΟΔΟ 4



ΥΠΟΤΜΗΜΑ 2


7ΔΚ4
7ΔΚ3
7ΔΚ2
7ΔΚ1
6ΔΚ3
6ΔΚ2
6ΔΚ1
ΣΥΝΔΕΣΗ ΜΕ ΔΕΥΤΕΡΕΥΟΥΣΑ ΟΔΟ 7
ΚΑΤΑΡΓΗΣΗ ΣΥΝΔΕΣΗΣ ΜΕ ΔΕΥΤΕΡΕΥΟΥΣΑ ΟΔΟ
ΚΑΤΑΡΓΗΣΗ ΣΥΝΔΕΣΗΣ ΜΕ ΔΕΥΤΕΡΕΥΟΥΣΑ ΟΔΟ
ΣΥΝΔΕΣΗ ΜΕ ΔΕΥΤΕΡΕΥΟΥΣΑ ΟΔΟ 6


K40
X = 697448.26
Y = 4322702.08
φ = 109.1225
R = 45.00
Lb = 61.92
M = 92.35
A = 0.00 A = 37.00
L = 0.00 L = 30.42
Dr = 0.00 Dr = 0.85
T = 52.82 T = 67.24
K39
X = 697550.32
Y = 4322759.68
φ = 121.4715
R = 45.00
Lb = 70.65
M = 101.07
A = 37.00 A = 0.00
L = 30.42 L = 0.00
Dr = 0.85 Dr = 0.00
T = 78.92 T = 64.37
R=45.00
ΑΠΟΡΡΟΗ ΕΠΙ ΦΥΣΙΚΟΥ ΕΔΑΦΟΥΣ

ΥΠΟΧΡΕΩΣΕΙΣ ΕΛΛΗΝΙΚΟΥ ΔΗΜΟΣΙΟΥ (ΠΥΡΗΝΑΣ)

ΠΡΟΣΘΕΤΕΣ ΥΠΟΧΡΕΩΣΕΙΣ ΕΛΛΗΝΙΚΟΥ ΔΗΜΟΣΙΟΥ ΣΕ ΕΦΑΡΜΟΓΗ ΤΩΝ ΔΙΑΤΑΞΕΩΝ ΤΟΥ ΑΡΘΡΟΥ 1 ΤΟΥ Ν.653/77

ΕΚΤΑΣΗ ΑΠΑΛΛΟΤΡΙΩΣΗΣ ΠΟΥ ΕΧΕΙ ΣΥΝΤΕΛΕΣΤΕΙ ΜΕ ΒΑΣΗ ΑΛΛΗ ΜΕΛΕΤΗ

Το παρόν Κτηματολογικό Διάγραμμα συντάχθηκε σύμφωνα με τις διατάξεις:

1. του Ν.653/77, όπως διορθώθηκε και συμπληρώθηκε με τον Ν.947/79 (παρ. 9 και 10, άρθρο 62), Ν.1349/83
2. του Ν.1418/84 (παρ. 2, άρθρο 25)
3. του Π.Δ/γματος 929/79
4. του Ν.2040/92 και του Ν.2052/92
5. του Ν.Δ/γματος 797/71

Μέσος συντελεστής κλίμακας παραμόρφωσης (K)=1.0000834
Ελληνικό Γεωδαιτικό Σύστημα Αναφοράς (ΕΓΣΑ '87)
Ελλειψοειδές GRS80 (a=6378137, f=1/298.2572236)
Εγκάρσια Μερκατορική Προβολή με κεντρικό μεσημβρινό 24° και συντελεστή κλίμακας Ko = 0.9996

ΕΛΛΗΝΙΚΗ ΔΗΜΟΚΡΑΤΙΑ
ΠΕΡΙΦΕΡΕΙΑ ΒΟΡΕΙΟΥ ΑΙΓΑΙΟΥ
ΓΕΝΙΚΗ Δ/ΝΣΗ ΑΝΑΠΤΥΞΙΑΚΟΥ ΠΡΟΓΡΑΜΜΑΤΙΣΜΟΥ, ΠΕΡΙΒΑΛΛΟΝΤΟΣ ΚΑΙ ΥΠΟΔΟΜΩΝ
Δ/ΝΣΗ ΤΕΧΝΙΚΩΝ ΕΡΓΩΝ ΠΕΡΙΦΕΡΕΙΑΚΗΣ ΕΝΟΤΗΤΑΣ ΛΕΣΒΟΥ

ΤΙΤΛΟΣ ΜΕΛΕΤΗΣ: ΒΕΛΤΙΩΣΗ ΔΡΟΜΟΥ
ΑΜΠΕΛΙΚΟΥ - ΣΤΑΥΡΟΥ
Ν. ΛΕΣΒΟΥ

ΤΜΗΜΑ Β : *ΑΜΠΕΛΙΚΟ - ΣΤΑΥΡΟΣ*

ΚΑΤΗΓΟΡΙΑ ΜΕΛΕΤΗΣ: ΚΤΗΜΑΤΟΛΟΓΙΟ

ΚΤΗΜΑΤΟΛΟΓΙΚΟ ΔΙΑΓΡΑΜΜΑ 1/2	ΚΛΙΜΑΚΑ	ΑΡΙΘΜΟΣ ΣΧΕΔΙΟΥ
	1:1.000	1.1

ΑΝΑΔΟΧΟΙ ΜΕΛΕΤΗΣ		ΗΜΕΡΟΜΗΝΙΑ	ΟΝΟΜΑΤΕΠΩΝΥΜΟ	ΥΠΟΓΡΑΦΗ
ΕΥΘ.ΓΙΑΝΝΑΚΑΚΗ & ΣΙΑ ΕΕ-ΦΑΣΜΑ ΜΠΟΥΡΟΥΝΗΣ ΧΡΗΣΤΟΣ ΚΑΠΟΠΟΥΛΟΣ ΧΡΙΣΤΟΦΟΡΟΣ ΜΠΑΛΑΤΣΑΣ ΙΩΑΝΝΗΣ	Ο ΣΥΝΤΑΞΑΣ	03/2018 05/2018	Δ. ΓΙΑΝΝΑΚΑΚΗΣ	(υπογραφή)
	Ο ΕΚΠΡΟΣΩΠΟΣ ΤΩΝ ΑΝΑΔΟΧΩΝ		ΕΥΘ. ΓΙΑΝΝΑΚΑΚΗ	(υπογραφή)
ΔΙΕΥΘΥΝΣΗ ΤΕΧΝΙΚΩΝ ΕΡΓΩΝ	ΕΛΕΓΧΘΗΚΕ Ο ΕΠΙΒΛΕΠΩΝ	7/6/2018	Ε. ΖΟΥΡΟΥ	(υπογραφή)
	ΘΕΩΡΗΘΗΚΕ Ο ΠΡΟΪΣΤΑΜΕΝΟΣ	7/6/2018	ΑΦΡ. ΚΟΥΡΟΓΕΝΗ	
ΕΛΛΗΝΙΚΗ ΔΗΜΟΚΡΑΤΙΑ ΠΕΡΙΦΕΡΕΙΑ ΒΟΡΕΙΟΥ ΑΙΓΑΙΟΥ Π.Ε. ΛΕΣΒΟΥ				
	ΕΓΚΡΙΣΗ	Η αριθμ: 605/12-6-2018 (ΑΔΑ: ΩΝΘΑ7ΛΩ-2Η4) Απόφαση της Επιτροπής της Π.Β.Α		

(Σφραγίδα: ΕΛΛΗΝΙΚΗ ΔΗΜΟΚΡΑΤΙΑ ΠΕΡΙΦΕΡΕΙΑ ΒΟΡΕΙΟΥ ΑΙΓΑΙΟΥ)

ΑΡΙΘΜΟΣ ΜΗΤΡΩΟΥ ΕΡΓΟΥ : 100016/3.200 / 0019.3

Απαγορεύεται πριν την έγκριση, κάθε εν όλω ή εν μέρει αναπαραγωγή ή αντιγραφή του παρόντος χωρίς την έγγραφη συγκατάθεση του εκπροσώπου των αναδόχων.

	K1	K2	K3	K4	K5	K6	K7	K8
X =	700046.76	700040.10	700065.86	699979.52	699982.69	699814.05	699894.10	699912.00
Y =	4325234.40	4325203.42	4325139.48	4325004.90	4324869.50	4324750.16	4324584.51	4324569.00
ϑ =		−37.8602	60.6939	−37.8058	62.2857	−89.4522	−25.8885	
R =		55.00	55.00	65.00	65.00	60.00	60.00	
Lb =		25.44	45.16	28.98	53.98	63.89	3.98	
δ =		2.57	6.95	3.04	8.70	19.00	1.56	
M =		39.98	59.71	48.22	73.21	104.72	44.82	
A =		20.00	20.00	25.00	25.00	35.00	35.00	
L =		7.27	7.27	9.62	9.62	20.42	20.42	
Dr =		0.04	0.04	0.06	0.06	0.29	0.29	
T =		20.50	32.06	24.71	39.44	61.24	22.63	

	2ΔK1	2ΔK2	2ΔK3	2ΔK4	2aΔK1	2aΔK2	5a_K1	5a_K2
X =	699981.40	699967.80	699965.97	699962.35	699965.90	699928.00	699560.93	699579.99
Y =	4324924.57	4324925.24	4324986.92	4325012.30	4324987.37	4324992.00	4324569.47	4324586.99
ϑ =		94.9763	−7.1256					23.3607
R =		10.00	10.00					10.00
Lb =		14.92	1.12					3.67
δ =		3.62	0.02					0.17
M =		14.92	1.12					3.67
A =		0.00	0.00					0.00
L =		0.00	0.00					0.00
Dr =		0.00	0.00					0.00
T =		9.24	0.56					1.86

ΚΑΤΑΡΓΗΣΗ ΑΓΡΟΥ
ΣΥΝΔΕΣΗ ΜΕ ΝΕΑ ΔΕΥΤΕΡΕΥΟΥΣΑ ΟΔΟ 5
ΚΑΤΑΡΓΗΣΗ ΣΥΝΔΕΣΗΣ ΜΕ ΔΕΥΤΕΡΕΥΟΥΣΑ ΟΔΟ
ΑΡΧΗ ΥΠΟΤΜΗΜΑΤΟΣ 2
K10
K11
K12
K13
K14
K15
K16
K17
K18
K19

ΥΠΟΤΜΗΜΑ 2

K20

X =	699279.98
Y =	4324242.74
ϑ =	−46.2041
R =	60.00
Lb =	36.88
δ =	4.21
M =	50.21
A =	20.00
L =	6.67
Dr =	0.03
T =	26.13

K21

X =	699236.38
Y =	4324085.73
ϑ =	46.1449
R =	60.00
Lb =	36.82
δ =	4.20
M =	50.16
A =	20.00
L =	6.67
Dr =	0.03
T =	26.09

K22

X =	699146.42
Y =	4324027.42
ϑ =	−35.9840
R =	70.00
Lb =	33.85
δ =	2.91
M =	45.28
A =	20.00
L =	5.71
Dr =	0.02
T =	23.19

K23

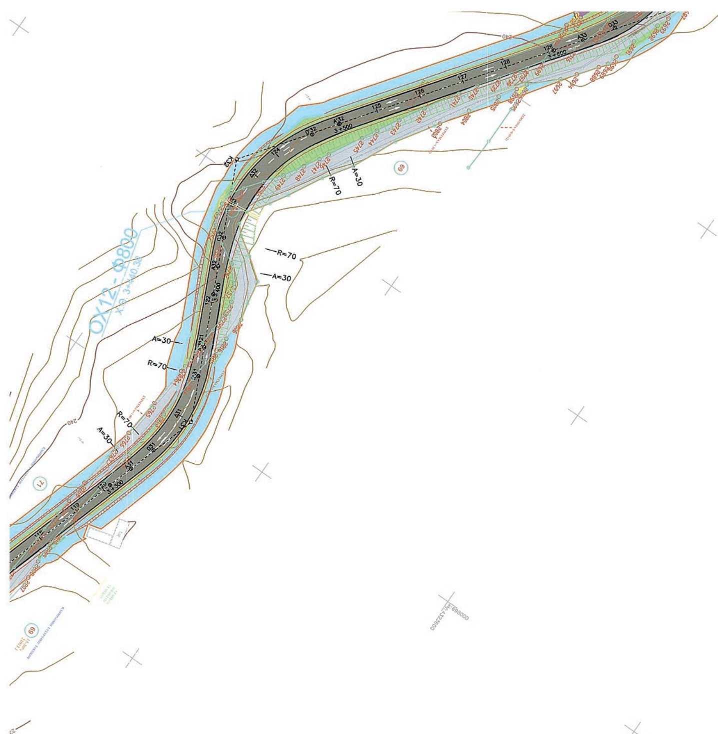
X =	699077.70
Y =	4323877.76
ϑ =	80.7858
R =	65.00
Lb =	75.04
δ =	15.75
M =	89.93
A =	22.00
L =	7.45
Dr =	0.04
T =	51.59

K24

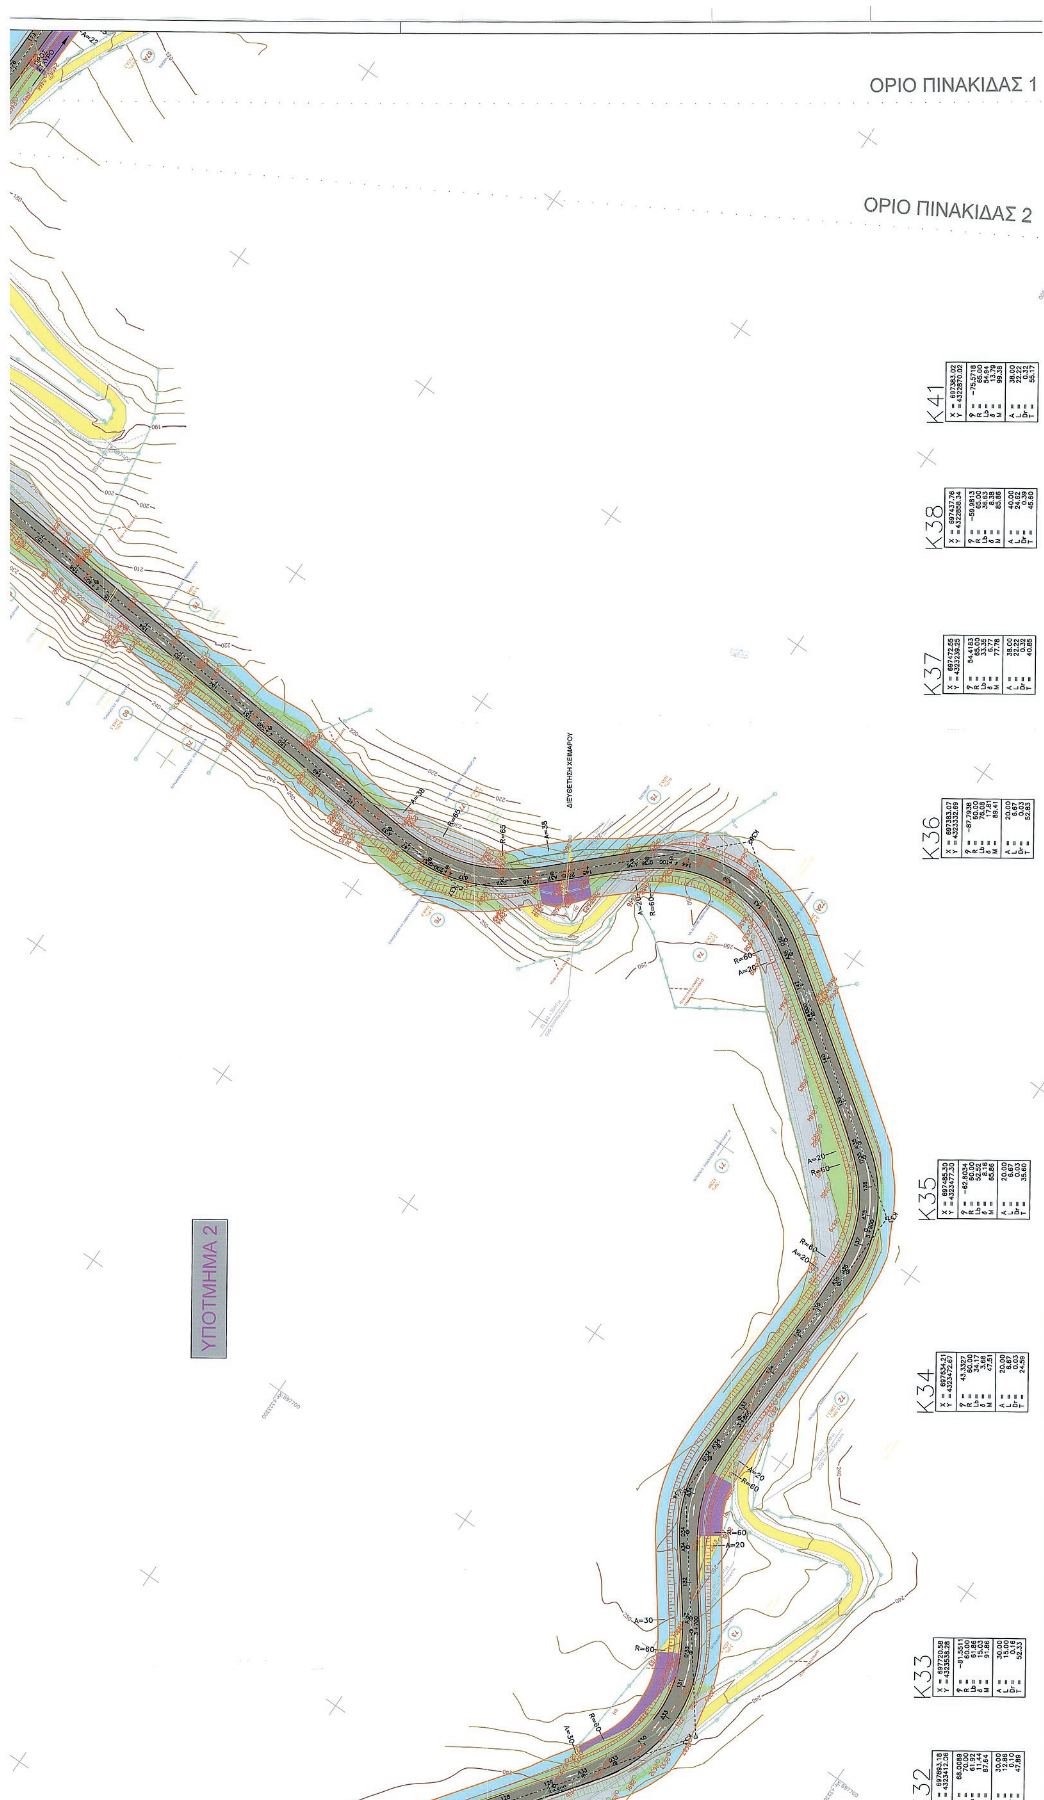
X =	698901.25
Y =	4323900.58
ϑ =	−65.2141
R =	65.00
Lb =	59.14
δ =	9.61
M =	74.03
A =	22.00
L =	7.45
Dr =	0.04
T =	40.29

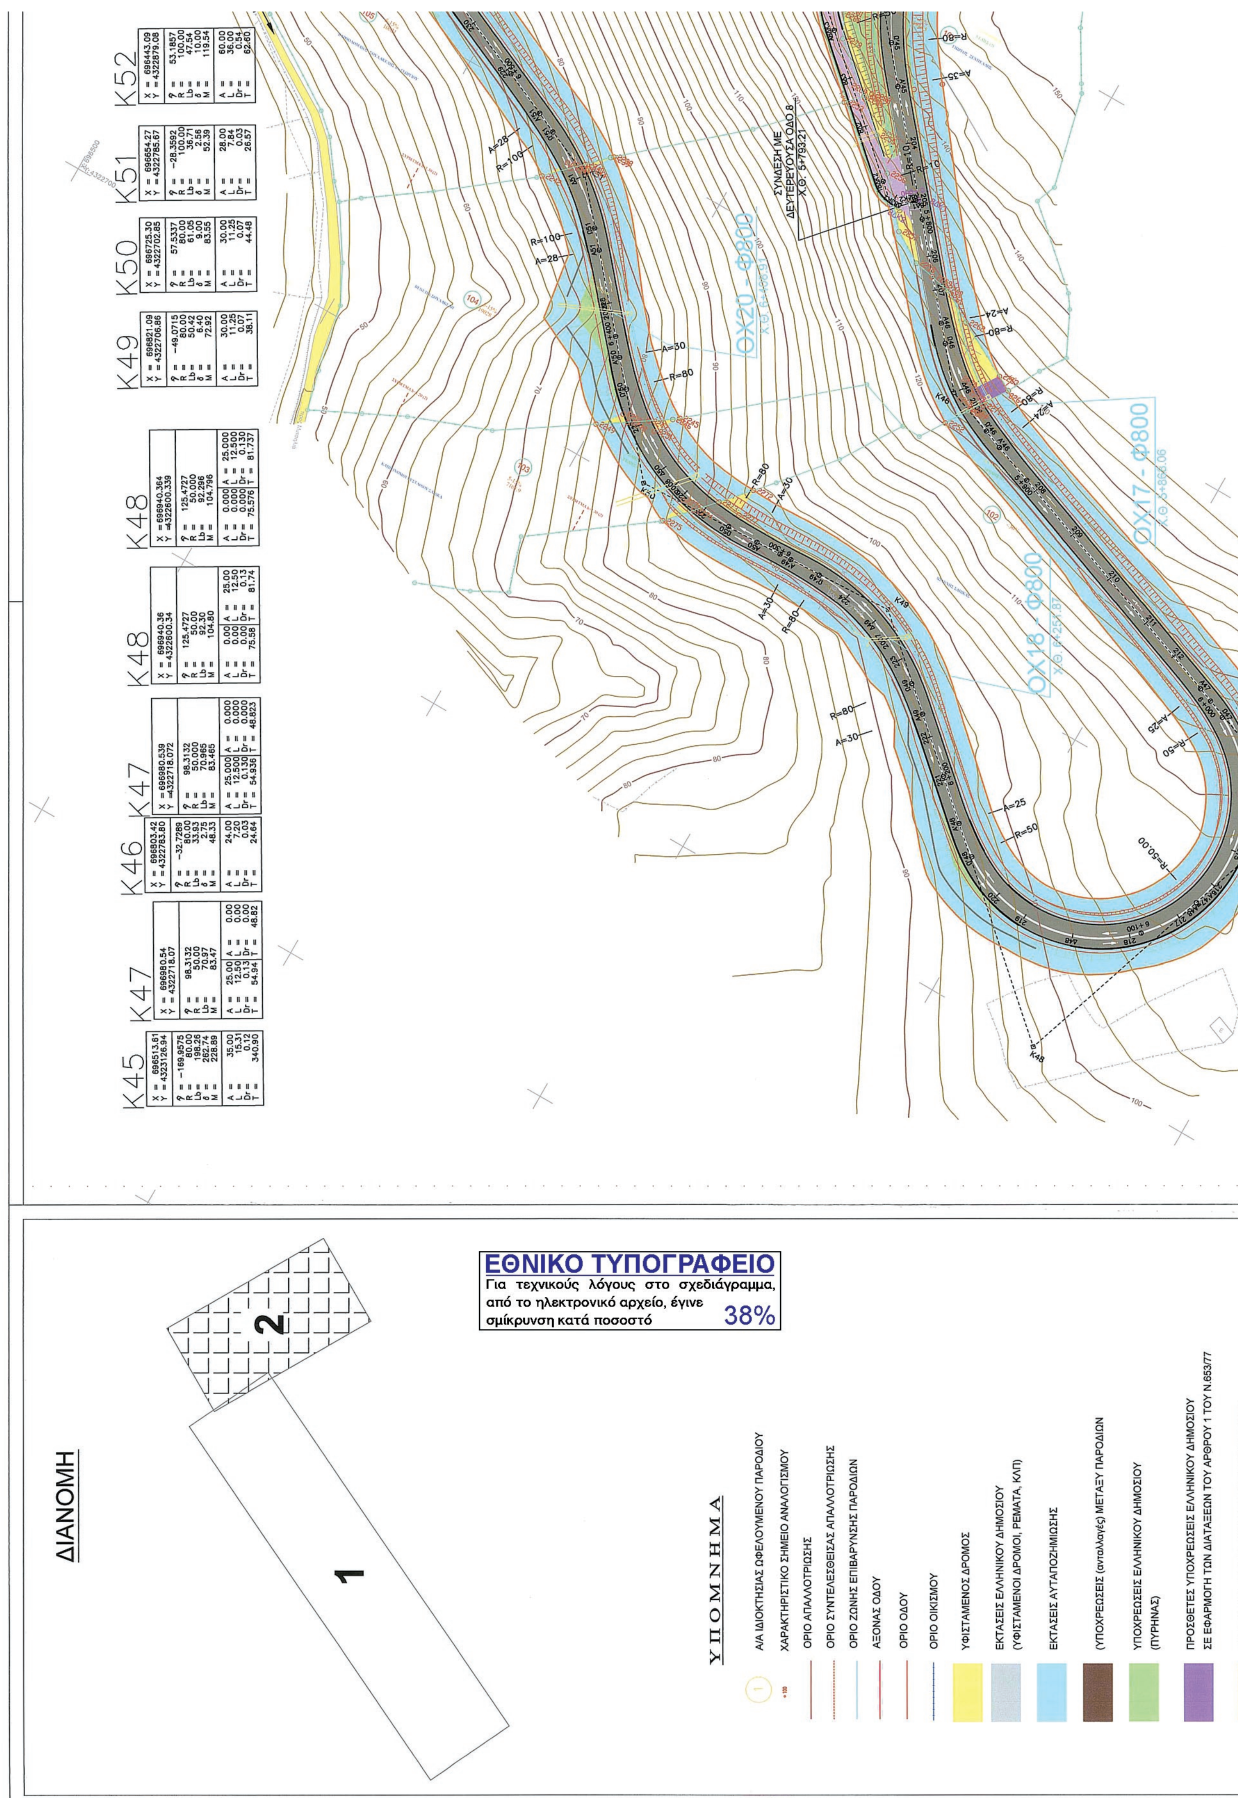
K25

X =	698790.05
Y =	4323761.68
ϑ =	38.9997
R =	75.00
Lb =	37.61
δ =	3.70
M =	54.28
A =	25.00
L =	8.33
Dr =	0.04
T =	27.90



	K26	K27	K28	K29	K30	K31	K32
X =	698649.98	698567.92	698414.74	698343.31	698158.33	697999.80	697893.18
Y =	4323720.92	4323537.37	4323553.83	4323446.09	4323412.52	4323461.86	4323412.06
φ =	−55.2105	80.0494	−69.5448	51.3022	30.6359	−47.0205	68.0089
R =	75.00	75.00	60.00	70.00	80.00	70.00	70.00
Lb =	56.71	88.97	58.88	38.91	33.50	38.84	61.92
δ =	7.69	17.75	10.25	6.29	2.39	5.17	11.44
M =	73.38	99.64	72.21	73.91	43.50	64.56	87.64
A =	25.00	20.00	20.00	35.00	20.00	30.00	30.00
L =	8.33	5.33	6.67	17.50	5.00	12.86	12.86
Dr =	0.04	0.02	0.03	0.18	0.01	0.10	0.10
T =	38.91	57.21	39.83	38.66	22.13	33.56	47.89


ΟΡΙΟ ΠΙΝΑΚΙΔΑΣ 1
ΟΡΙΟ ΠΙΝΑΚΙΔΑΣ 2
Κ41
Κ38
Κ37
Κ36
Κ35
Κ34
Κ33
Κ32
ΥΠΟΤΜΗΜΑ 2


K45
K47
K46
K47
K48
K48
K49
K50
K51
K52
ΟΧ20 - Φ800
ΟΧ18 - Φ800
ΟΧ17 - Φ800
ΣΥΝΔΕΣΗ ΜΕ ΔΕΥΤΕΡΕΥΟΥΣΑ ΟΔΟ 8
ΔΙΑΝΟΜΗ
1
2
ΕΘΝΙΚΟ ΤΥΠΟΓΡΑΦΕΙΟ
Για τεχνικούς λόγους στο σχεδιάγραμμα, από το ηλεκτρονικό αρχείο, έγινε σμίκρυνση κατά ποσοστό 38%
ΥΠΟΜΝΗΜΑ
Α/Α ΙΔΙΟΚΤΗΣΙΑΣ ΩΦΕΛΟΥΜΕΝΟΥ ΠΑΡΟΔΙΟΥ
ΧΑΡΑΚΤΗΡΙΣΤΙΚΟ ΣΗΜΕΙΟ ΑΝΑΛΟΓΙΣΜΟΥ
ΟΡΙΟ ΑΠΑΛΛΟΤΡΙΩΣΗΣ
ΟΡΙΟ ΣΥΝΤΕΛΕΣΘΕΙΣΑΣ ΑΠΑΛΛΟΤΡΙΩΣΗΣ
ΟΡΙΟ ΖΩΝΗΣ ΕΠΙΒΑΡΥΝΣΗΣ ΠΑΡΟΔΙΩΝ
ΑΞΟΝΑΣ ΟΔΟΥ
ΟΡΙΟ ΟΔΟΥ
ΟΡΙΟ ΟΙΚΙΣΜΟΥ
ΥΦΙΣΤΑΜΕΝΟΣ ΔΡΟΜΟΣ
ΕΚΤΑΣΕΙΣ ΕΛΛΗΝΙΚΟΥ ΔΗΜΟΣΙΟΥ (ΥΦΙΣΤΑΜΕΝΟΙ ΔΡΟΜΟΙ, ΡΕΜΑΤΑ, ΚΛΠ)
ΕΚΤΑΣΕΙΣ ΑΥΤΑΠΟΖΗΜΙΩΣΗΣ
(ΥΠΟΧΡΕΩΣΕΙΣ (ανταλλαγές) ΜΕΤΑΞΥ ΠΑΡΟΔΙΩΝ
ΥΠΟΧΡΕΩΣΕΙΣ ΕΛΛΗΝΙΚΟΥ ΔΗΜΟΣΙΟΥ (ΤΥΡΗΝΑΣ)
ΠΡΟΣΘΕΤΕΣ ΥΠΟΧΡΕΩΣΕΙΣ ΕΛΛΗΝΙΚΟΥ ΔΗΜΟΣΙΟΥ ΣΕ ΕΦΑΡΜΟΓΗ ΤΩΝ ΔΙΑΤΑΞΕΩΝ ΤΟΥ ΑΡΘΡΟΥ 1 ΤΟΥ Ν.653/77

ΥΠΟΤΜΗ

ΚΑΤΑΡΓΗΣΗ ΣΥΝΔΕΣΗ
ΜΕ ΔΕΥΤΕΡΕΥΟΥΣΑ Ο
Χ.Θ. 7+242.68

10ΔΚ1
X = 698411.77
Y = 4322880.46

10ΔΚ2
X = 698426.18
Y = 4322901.13

ΣΥΝΔΕΣΗ ΜΕ
ΔΕΥΤΕΡΕΥΟΥΣΑ ΟΔΟ 9
Χ.Θ. 6+764.30

ΚΑΤΑΡΓΗΣΗ ΣΥΝΔΕΣΗΣ
ΜΕ ΔΕΥΤΕΡΕΥΟΥΣΑ ΟΔΟ
Χ.Θ. 6+740.00

ΚΑΤΑΡΓΗΣΗ ΣΥΝΔΕΣΗΣ
ΜΕ ΔΕΥΤΕΡΕΥΟΥΣΑ ΟΔΟ
Χ.Θ. 6+711.30

ΚΑΤΑΡΓΗΣΗ ΣΥΝΔΕΣΗΣ
ΜΕ ΔΕΥΤΕΡΕΥΟΥΣΑ ΟΔΟ
Χ.Θ. 5+693.00

ΠΡΟΣ
ΚΑΤΩ ΣΤΑΥΡΟ

K52


ΥΠΟΤΜΗΜΑ 2
ΥΠΟΤΜΗΜΑ 3
ΠΕΡΙΟΧΗ ΙΣ. ΚΟΜΒΟΥ
Κ2
ΤΕΛΟΣ ΥΠΟΤΜΗΜΑΤΟΣ 2
ΑΡΧΗ ΥΠΟΤΜΗΜΑΤΟΣ 3
ΠΡΟΣ ΒΑΤΕΡΑ
ΡΕΜΜΑ ΒΟΥΡΚΟΥ
ΣΥΝΔΕΣΗ ΜΕ ΔΕΥΤΕΡΕΥΟΥΣΑ ΟΔΟ 11 Χ.Θ. 7+262.34
ΚΑΤΑΡΓΗΣΗ ΣΥΝΔΕΣΗΣ ΜΕ ΔΕΥΤΕΡΕΥΟΥΣΑ ΟΔΟ Χ.Θ. 7+242.68
ΥΦΙΣΤΑΜΕΝΟΣ ΣΩΛΗΝΩΤΟΣ ΟΧΕΤΟΣ
Κ53
Κ54
Κ55
Κ56
Κ57

ΠΡΟΣΘΕΤΕΣ ΥΠΟΧΡΕΩΣΕΙΣ ΕΛΛΗΝΙΚΟΥ ΔΗΜΟΣΙΟΥ ΣΕ ΕΦΑΡΜΟΓΗ ΤΩΝ ΔΙΑΤΑΞΕΩΝ ΤΟΥ ΑΡΘΡΟΥ 1 ΤΟΥ Ν.653/77

ΕΚΤΑΣΗ ΑΠΑΛΛΟΤΡΙΩΣΗΣ ΠΟΥ ΕΧΕΙ ΣΥΝΤΕΛΕΣΤΕΙ ΜΕ ΒΑΣΗ ΑΛΛΗ ΜΕΛΕΤΗ

Το παρόν Κτηματολογικό Διάγραμμα συντάχθηκε σύμφωνα με τις διατάξεις:

1. του Ν.653/77, όπως διορθώθηκε και συμπληρώθηκε με τον Ν.947/79 (παρ. 9 και 10, άρθρο 62), Ν.1349/83
2. του Ν.1418/84 (παρ. 2, άρθρο 25)
3. του Π.Δ/γματος 929/79
4. του Ν.2040/92 και του Ν.2052/92
5. του Ν.Δ/γματος 797/71

Μέσος συντελεστής κλίμακας παραμόρφωσης (K)=1.0000834
Ελληνικό Γεωδαιτικό Σύστημα Αναφοράς (ΕΓΣΑ '87)
Ελλειψοειδές GRS80 (a=6378137, f=1/298.2572236)
Εγκάρσια Μερκατορική Προβολή με κεντρικό μεσημβρινό 24° και συντελεστή κλίμακας Ko = 0.9996

ΕΛΛΗΝΙΚΗ ΔΗΜΟΚΡΑΤΙΑ
ΠΕΡΙΦΕΡΕΙΑ ΒΟΡΕΙΟΥ ΑΙΓΑΙΟΥ
ΓΕΝΙΚΗ Δ/ΝΣΗ ΑΝΑΠΤΥΞΙΑΚΟΥ ΠΡΟΓΡΑΜΜΑΤΙΣΜΟΥ, ΠΕΡΙΒΑΛΛΟΝΤΟΣ ΚΑΙ ΥΠΟΔΟΜΩΝ
Δ/ΝΣΗ ΤΕΧΝΙΚΩΝ ΕΡΓΩΝ ΠΕΡΙΦΕΡΕΙΑΚΗΣ ΕΝΟΤΗΤΑΣ ΛΕΣΒΟΥ

ΤΙΤΛΟΣ ΜΕΛΕΤΗΣ : ΒΕΛΤΙΩΣΗ ΔΡΟΜΟΥ
ΑΜΠΕΛΙΚΟΥ - ΣΤΑΥΡΟΥ
Ν. ΛΕΣΒΟΥ

ΤΜΗΜΑ Β : *ΑΜΠΕΛΙΚΟ - ΣΤΑΥΡΟΣ*

ΚΑΤΗΓΟΡΙΑ ΜΕΛΕΤΗΣ: ΚΤΗΜΑΤΟΛΟΓΙΟ

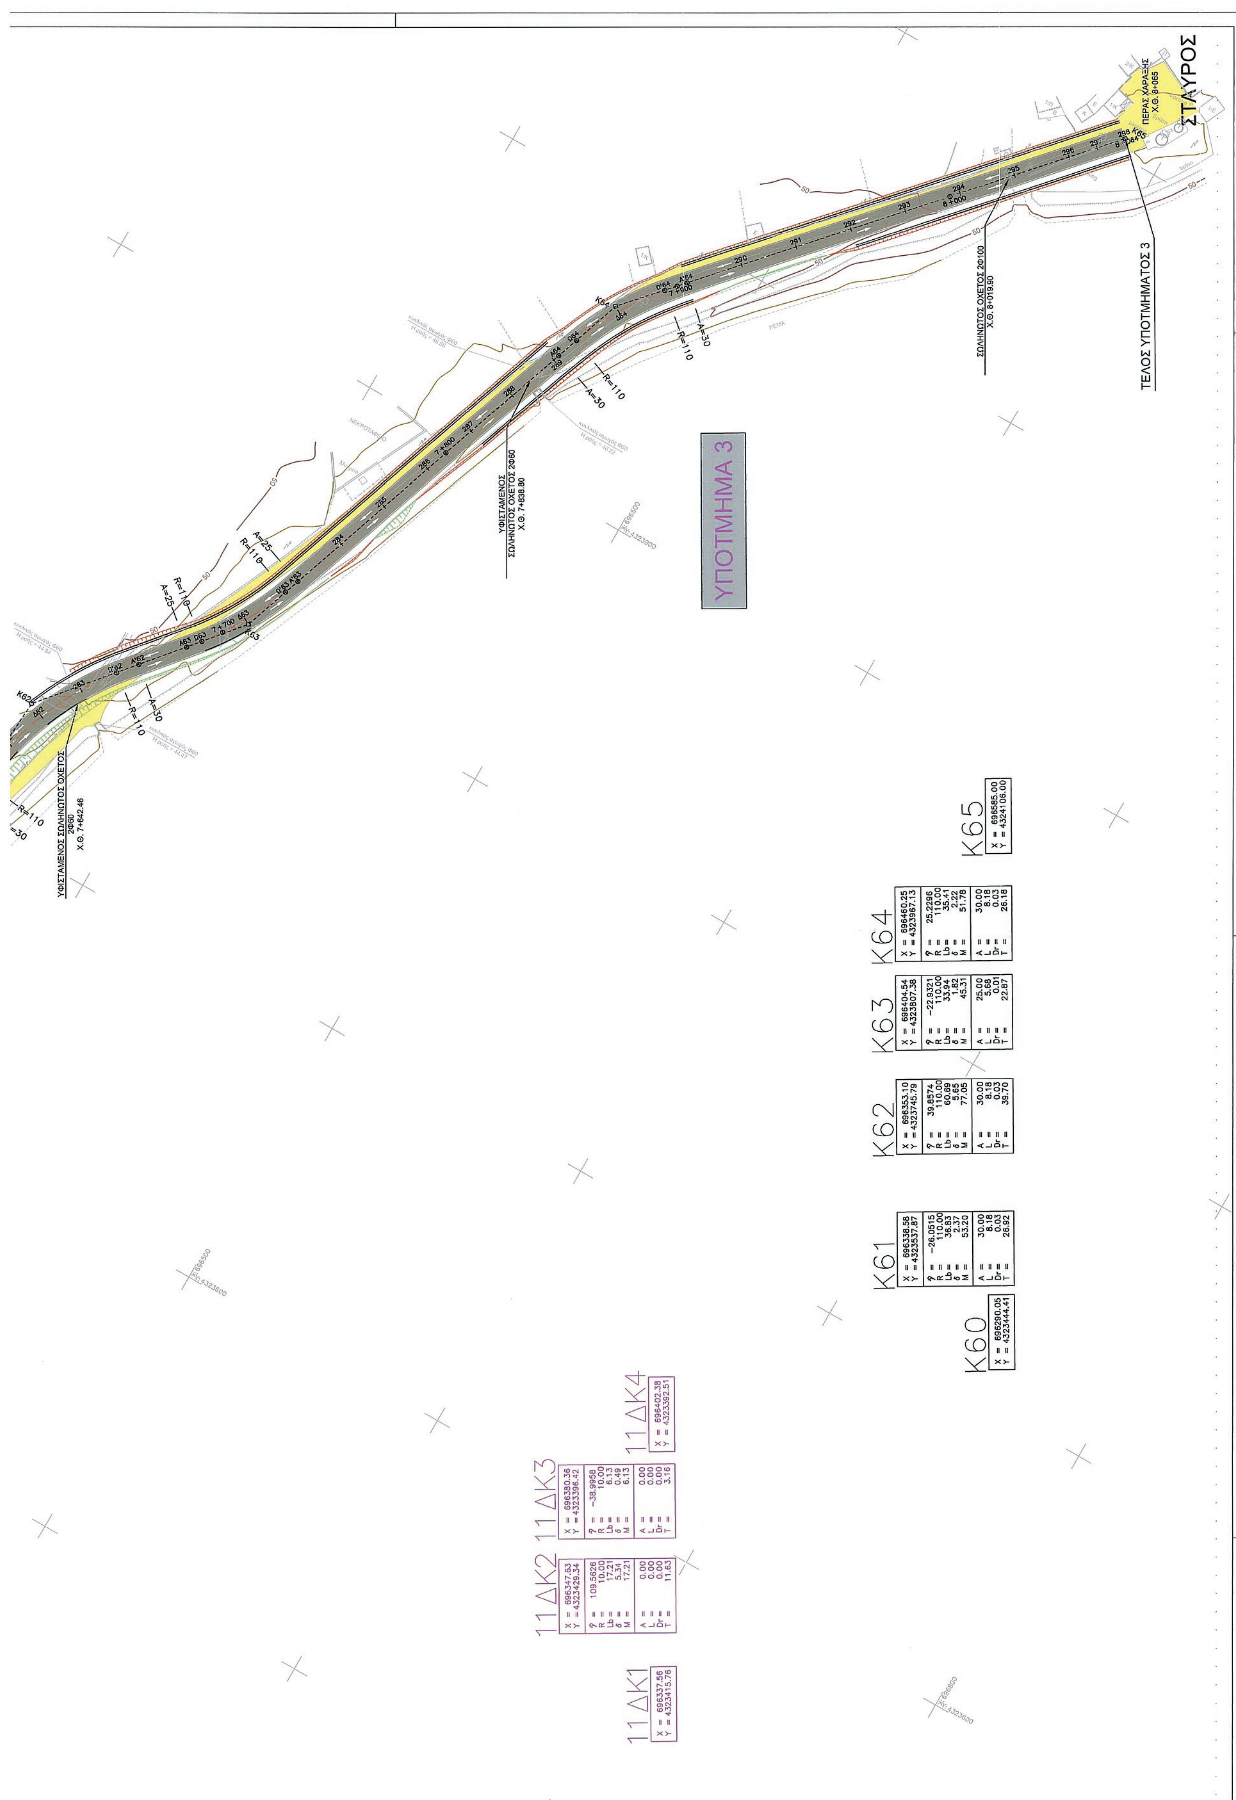
ΚΤΗΜΑΤΟΛΟΓΙΚΟ ΔΙΑΓΡΑΜΜΑ 2/2	ΚΛΙΜΑΚΑ	ΑΡΙΘΜΟΣ ΣΧΕΔΙΟΥ
	1:1.000	1.2

ΑΝΑΔΟΧΟΙ ΜΕΛΕΤΗΣ		ΗΜΕΡΟΜΗΝΙΑ	ΟΝΟΜΑΤΕΠΩΝΥΜΟ	ΥΠΟΓΡΑΦΗ
ΕΥΘ.ΓΙΑΝΝΑΚΑΚΗ & ΣΙΑ ΕΕ-ΦΑΣΜΑ ΜΠΟΥΡΟΥΝΗΣ ΧΡΗΣΤΟΣ ΚΑΠΟΠΟΥΛΟΣ ΧΡΙΣΤΟΦΟΡΟΣ ΜΠΑΛΑΤΣΑΣ ΙΩΑΝΝΗΣ	Ο ΣΥΝΤΑΞΑΣ	03/2018 05/2018	Δ. ΓΙΑΝΝΑΚΑΚΗΣ	(υπογραφή)
	Ο ΕΚΠΡΟΣΩΠΟΣ ΤΩΝ ΑΝΑΔΟΧΩΝ		ΕΥΘ. ΓΙΑΝΝΑΚΑΚΗ	(υπογραφή)
ΔΙΕΥΘΥΝΣΗ ΤΕΧΝΙΚΩΝ ΕΡΓΩΝ	ΕΛΕΓΧΘΗΚΕ Ο ΕΠΙΒΛΕΠΩΝ	7/6/2018	Ε. ΖΟΥΡΟΥ	(υπογραφή)
	ΘΕΩΡΗΘΗΚΕ Ο ΠΡΟΪΣΤΑΜΕΝΟΣ	7/6/2018	ΑΦΡ. ΚΟΥΡΟΓΕΝΗ	
ΕΛΛΗΝΙΚΗ ΔΗΜΟΚΡΑΤΙΑ ΠΕΡΙΦΕΡΕΙΑ ΒΟΡΕΙΟΥ ΑΙΓΑΙΟΥ Π.Ε. ΛΕΣΒΟΥ	ΕΓΚΡΙΣΗ	Η αριθμ. 283/12-6-2018 (ΑΔΑ ...) Απόφαση της Επιτροπής της Π.Β.Α		

ΕΛΛΗΝΙΚΗ ΔΗΜΟΚΡΑΤΙΑ ΠΕΡΙΦΕΡΕΙΑ ΒΟΡΕΙΟΥ ΑΙΓΑΙΟΥ

ΑΡΙΘΜΟΣ ΜΗΤΡΩΟΥ ΕΡΓΟΥ : 1000163.200 / 0020.3


8ΔΚ2
X = 696751.92 Y = 4322829.63
φ = 91.4531 R = 10.00 Lb = 14.37 δ = 3.28 M = 14.37
A = 0.00 L = 0.00 Dr = 0.00 T = 8.74
8ΔΚ3
X = 696694.73 Y = 4322881.32
φ = 33.2624 R = 50.00 Lb = 26.12 δ = 1.76 M = 26.12
A = 0.00 L = 0.00 Dr = 0.00 T = 13.37
8ΔΚ4
X = 696683.20 Y = 4322916.89
φ = −7.3926 R = 10.00 Lb = 1.16 δ = 0.02 M = 1.16
A = 0.00 L = 0.00 Dr = 0.00 T = 0.58
8ΔΚ5
X = 696670.85 Y = 4322943.86
φ = 78.0349 R = 10.00 Lb = 12.26 δ = 2.23 M = 12.26
A = 0.00 L = 0.00 Dr = 0.00 T = 7.03
8ΔΚ6
X = 696700.39 Y = 4322972.76
φ = −36.9661 R = 10.00 Lb = 5.81 δ = 0.44 M = 5.81
A = 0.00 L = 0.00 Dr = 0.00 T = 2.99
8ΔΚ7
X = 696707.43 Y = 4323004.92
9ΔΚ1
X = 696508.26 Y = 4322792.47
9ΔΚ3
X = 696461.40 Y = 4322850.41
φ = −21.9474 R = 15.00 Lb = 5.17 δ = 0.23 M = 5.17
A = 0.00 L = 0.00 Dr = 0.00 T = 2.61
9ΔΚ4
X = 696455.83 Y = 4322866.41
φ = 35.6504 R = 15.00 Lb = 8.40 δ = 0.61 M = 8.40
A = 0.00 L = 0.00 Dr = 0.00 T = 4.31
9ΔΚ5
X = 696415.71 Y = 4322898.55
φ = −20.3526 R = 20.00 Lb = 6.39 δ = 0.26 M = 6.39
A = 0.00 L = 0.00 Dr = 0.00 T = 3.22
9ΔΚ7
X = 696406.02 Y = 4322953.12
φ = −70.5060 R = 10.00 Lb = 11.08 δ = 1.76 M = 11.08
A = 0.00 L = 0.00 Dr = 0.00 T = 6.18
9ΔΚ6
X = 696402.94 Y = 4322918.24
φ = −42.2476 R = 20.00 Lb = 13.27 δ = 1.15 M = 13.27
A = 0.00 L = 0.00 Dr = 0.00 T = 6.89
9ΔΚ8
X = 696417.19 Y = 4322957.52
ΟΡΙΟ ΠΙΝΑΚΙΔΑΣ 1
ΟΡΙΟ ΠΙΝΑΚΙΔΑΣ 2



ΕΘΝΙΚΟ ΤΥΠΟΓΡΑΦΕΙΟ

Καποδιστρίου 34, Τ.Κ. 104 32, Αθήνα
Τηλ. Κέντρο 210 5279000
Κείμενα προς δημοσίευση: **webmaster.et@et.gr**

0400031150219002 0